
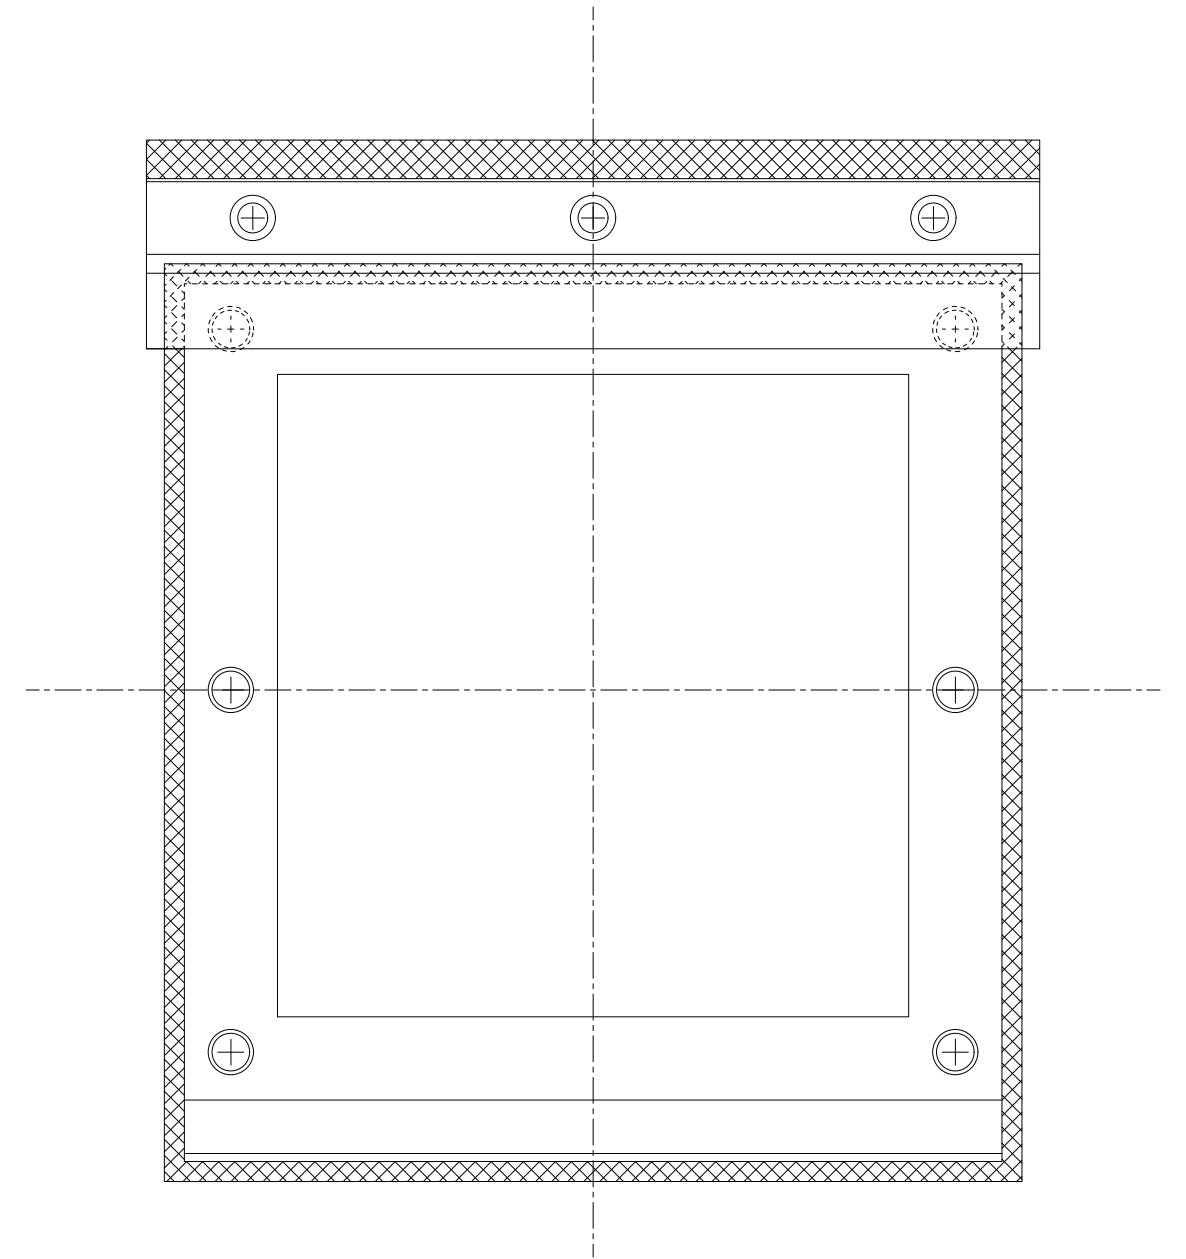


イソバンドBL・BL-H 共通 t=35mm 横張り 換気フード002

参考図

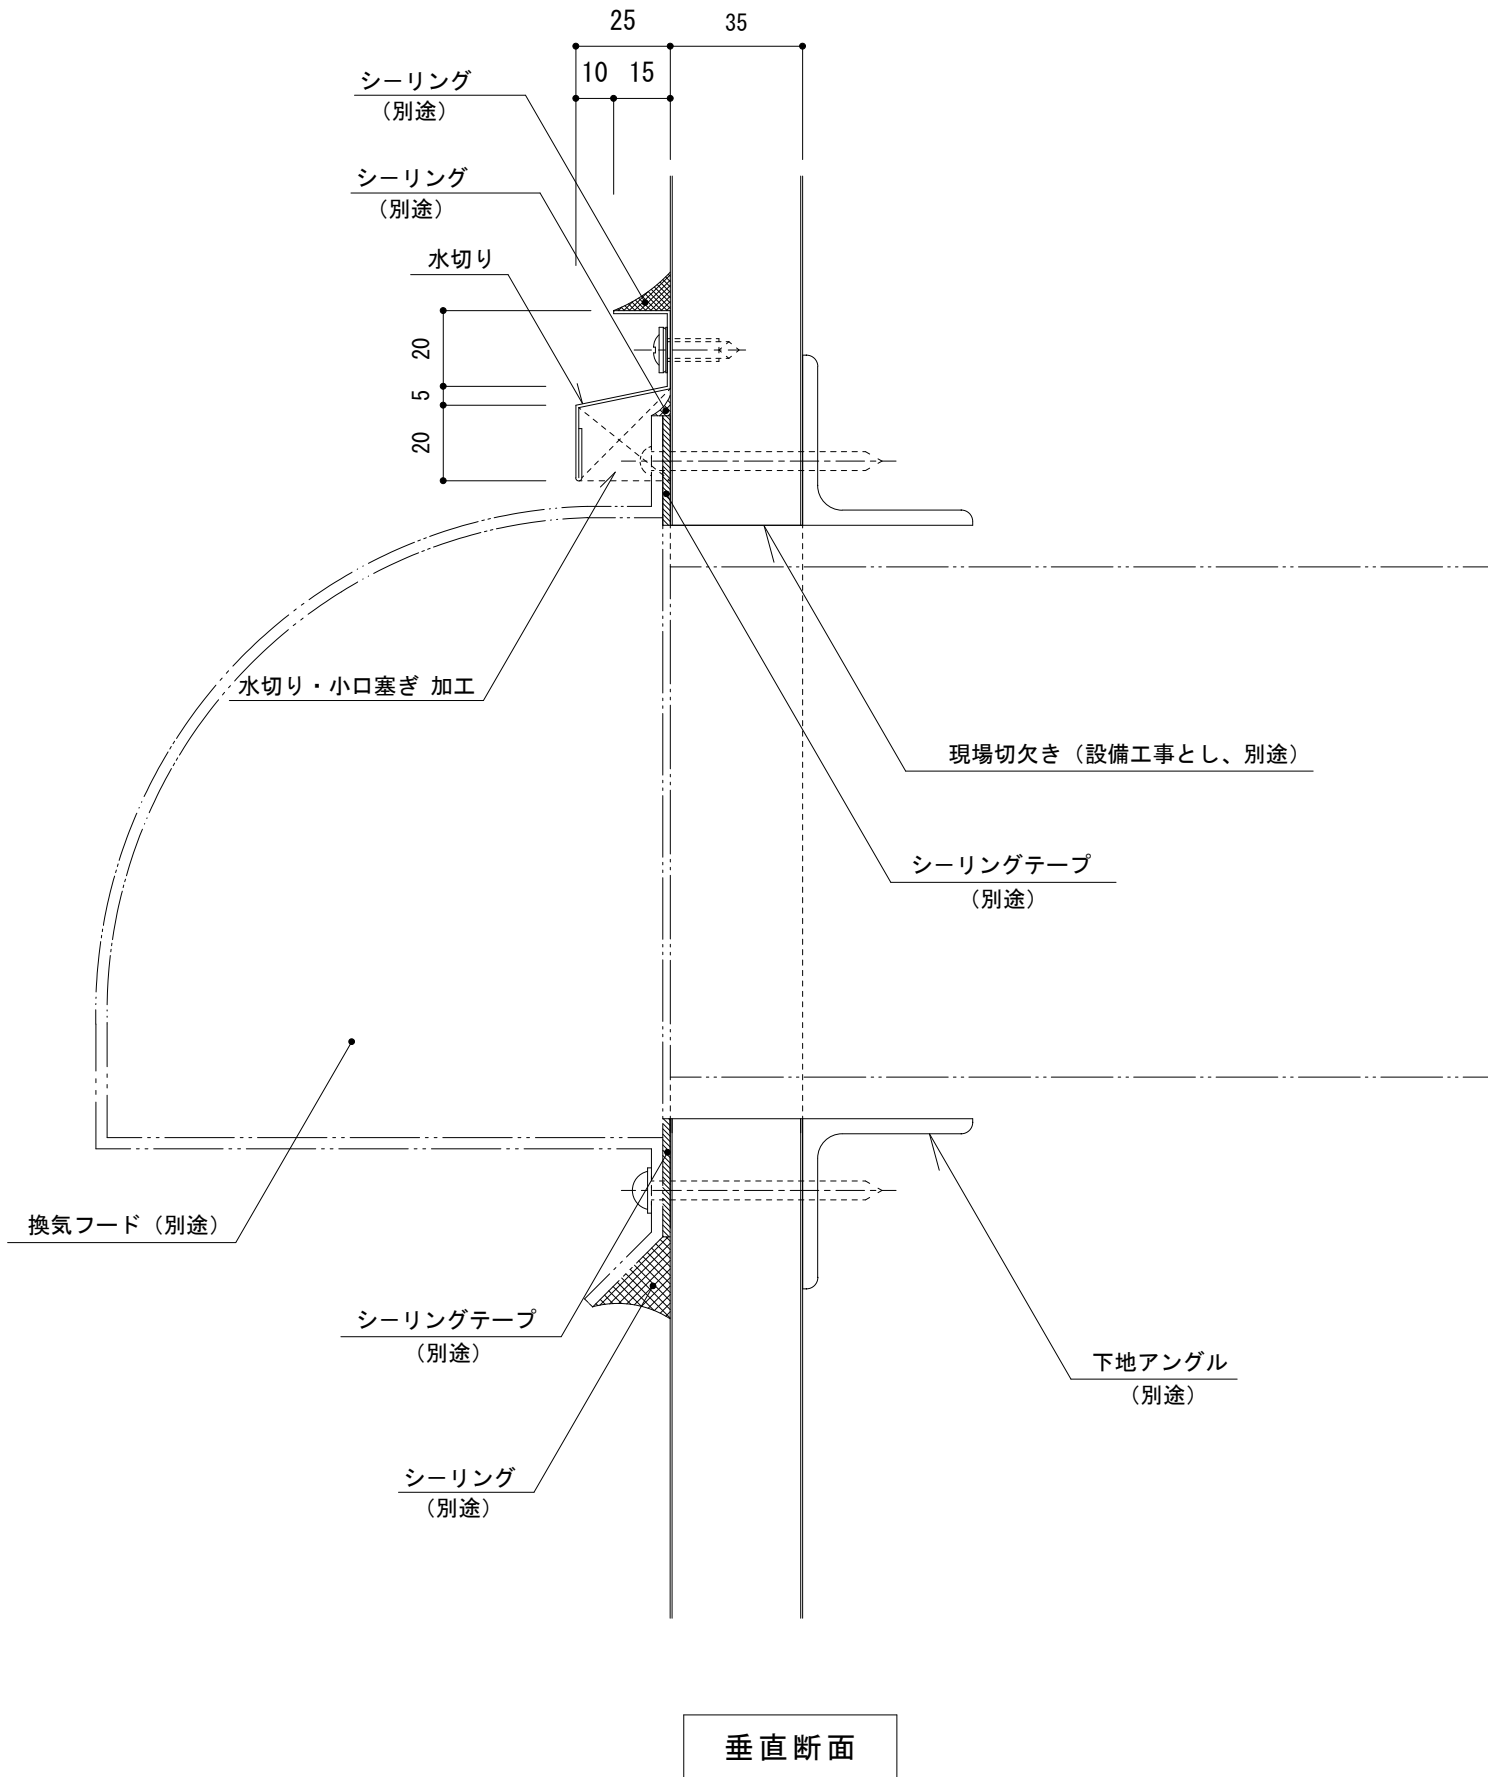

| | | | |
|----|-----------|----|-----|
| 名称 | | | |
| 図番 | A0H16-002 | 縮尺 | 1/2 |

日鉄鋼板株式会社