


耐火イソバンドPro t=50mm 横張り ダクト・配管貫通部003

参考図

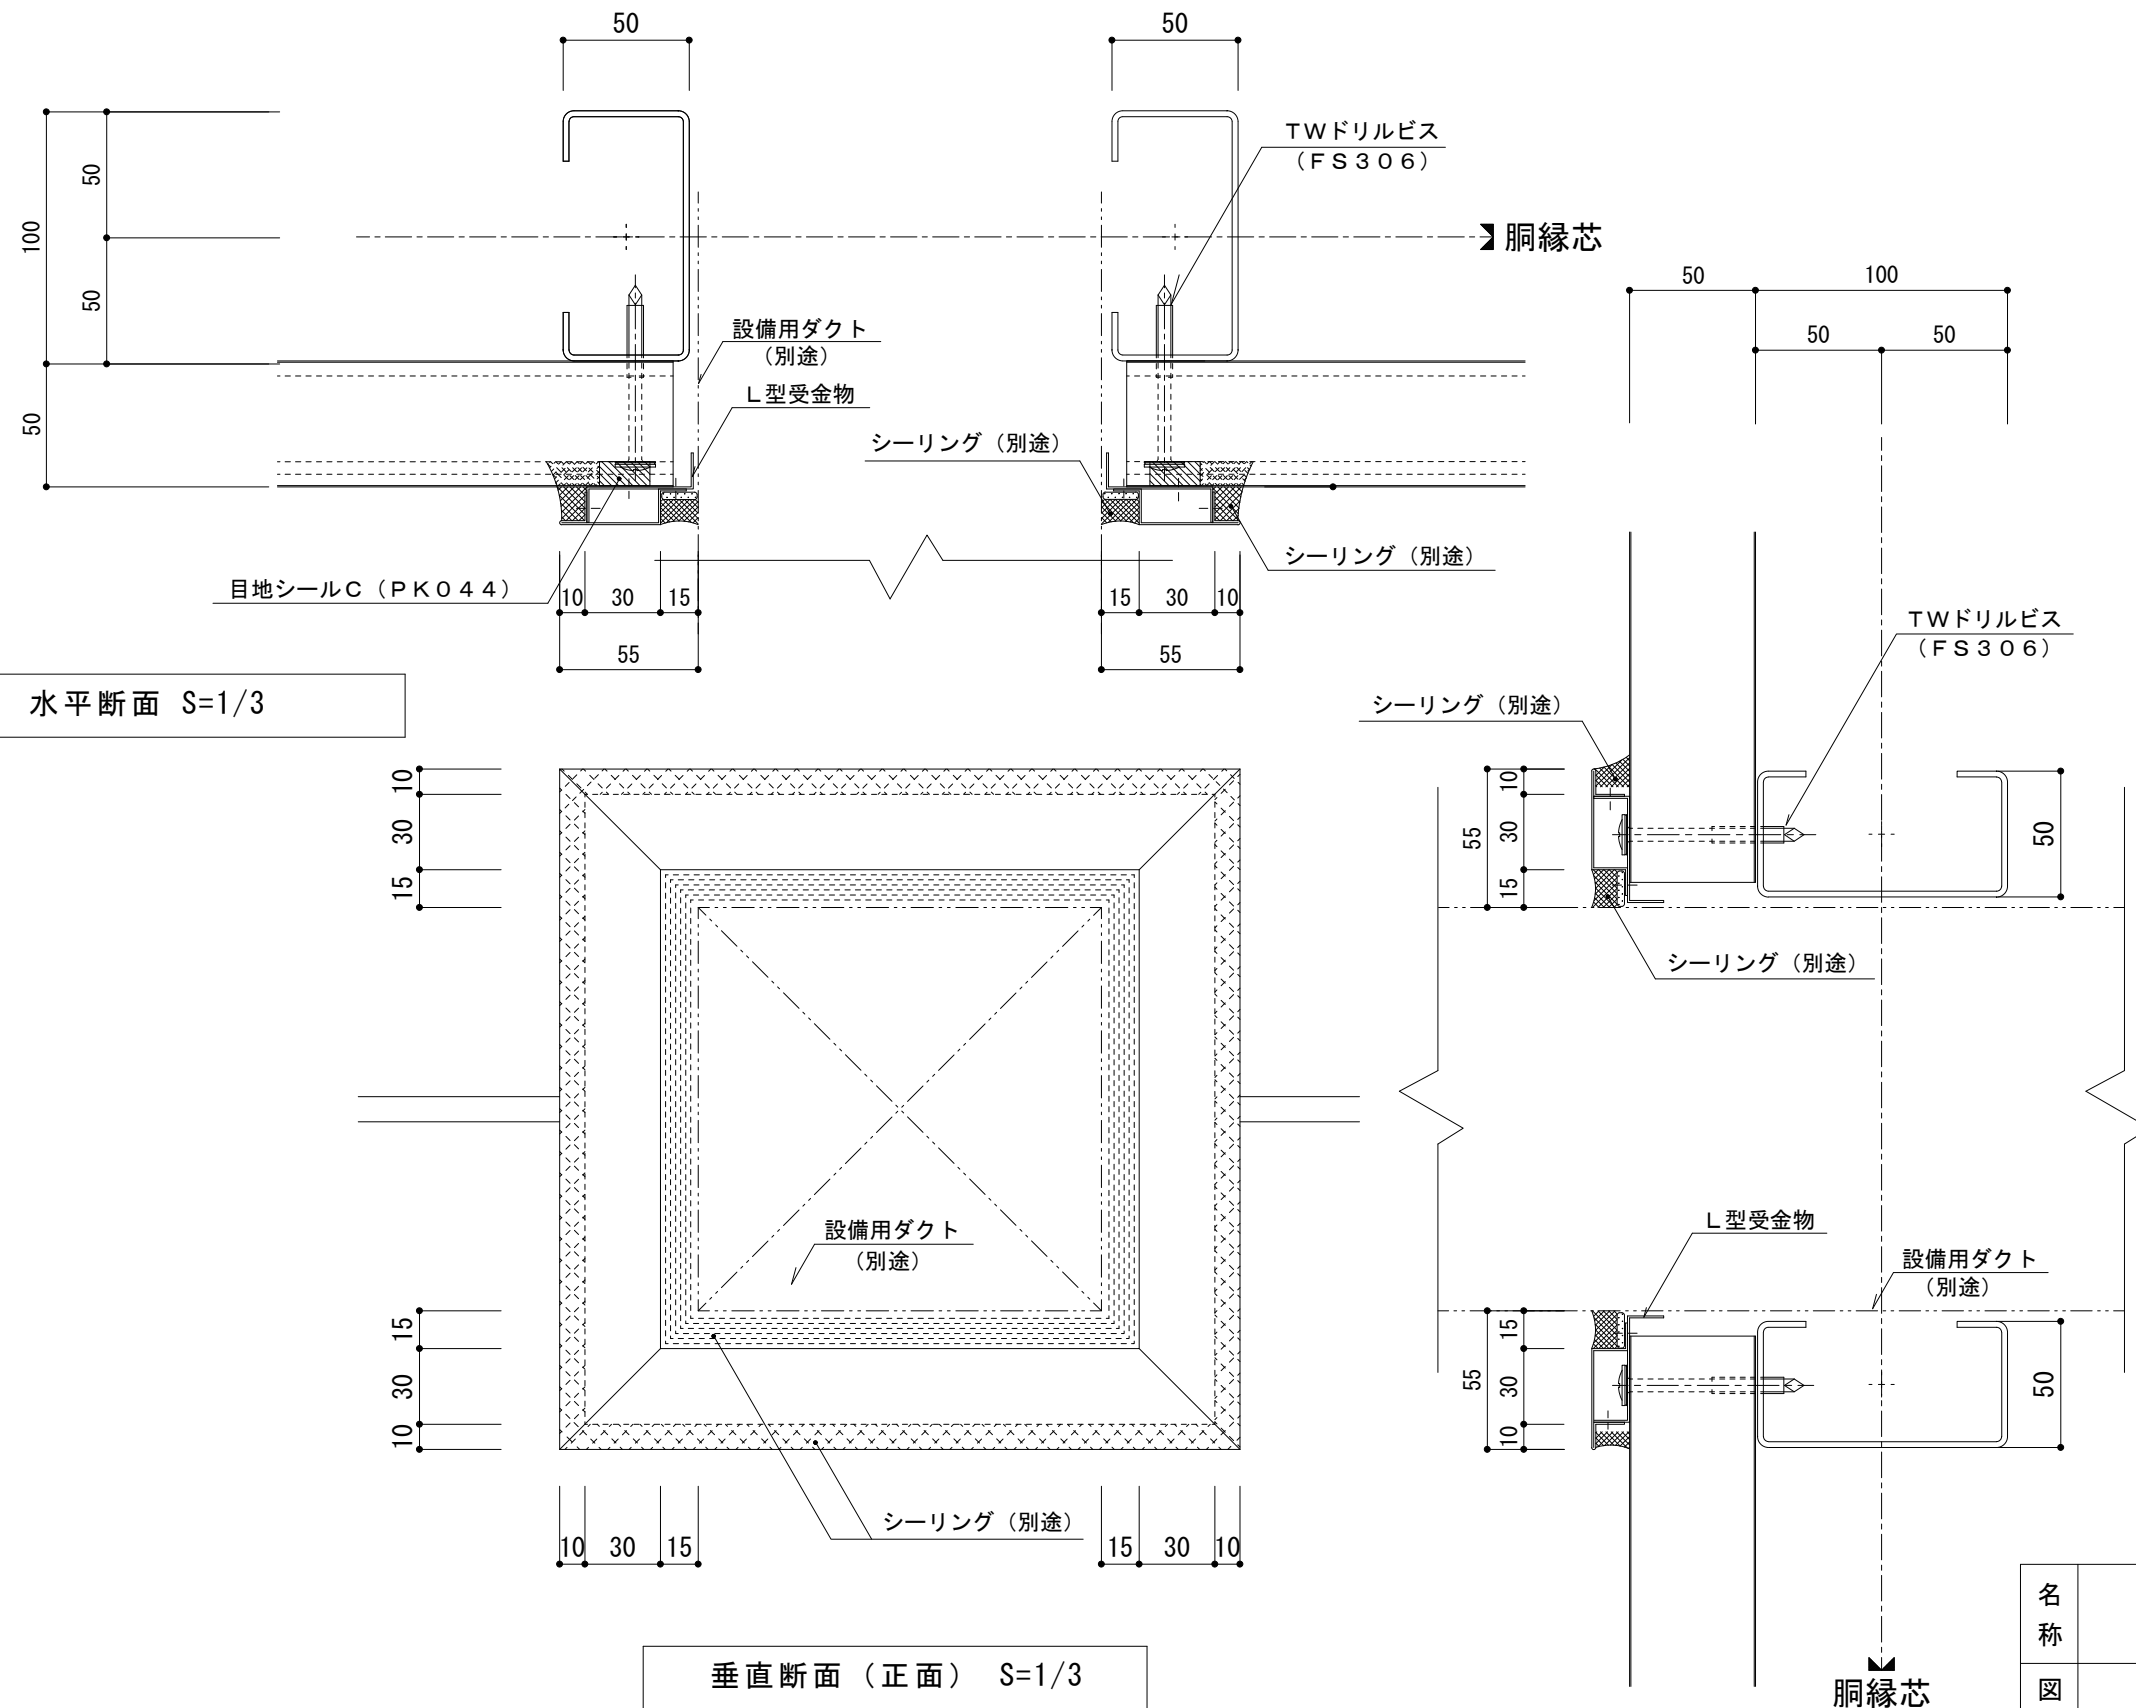

名称			
図番	AJH15-003	縮尺	1/3
日鉄鋼板株式会社			