



耐火イソバンドPro t=50mm 横張り 看板受け部001

参考図

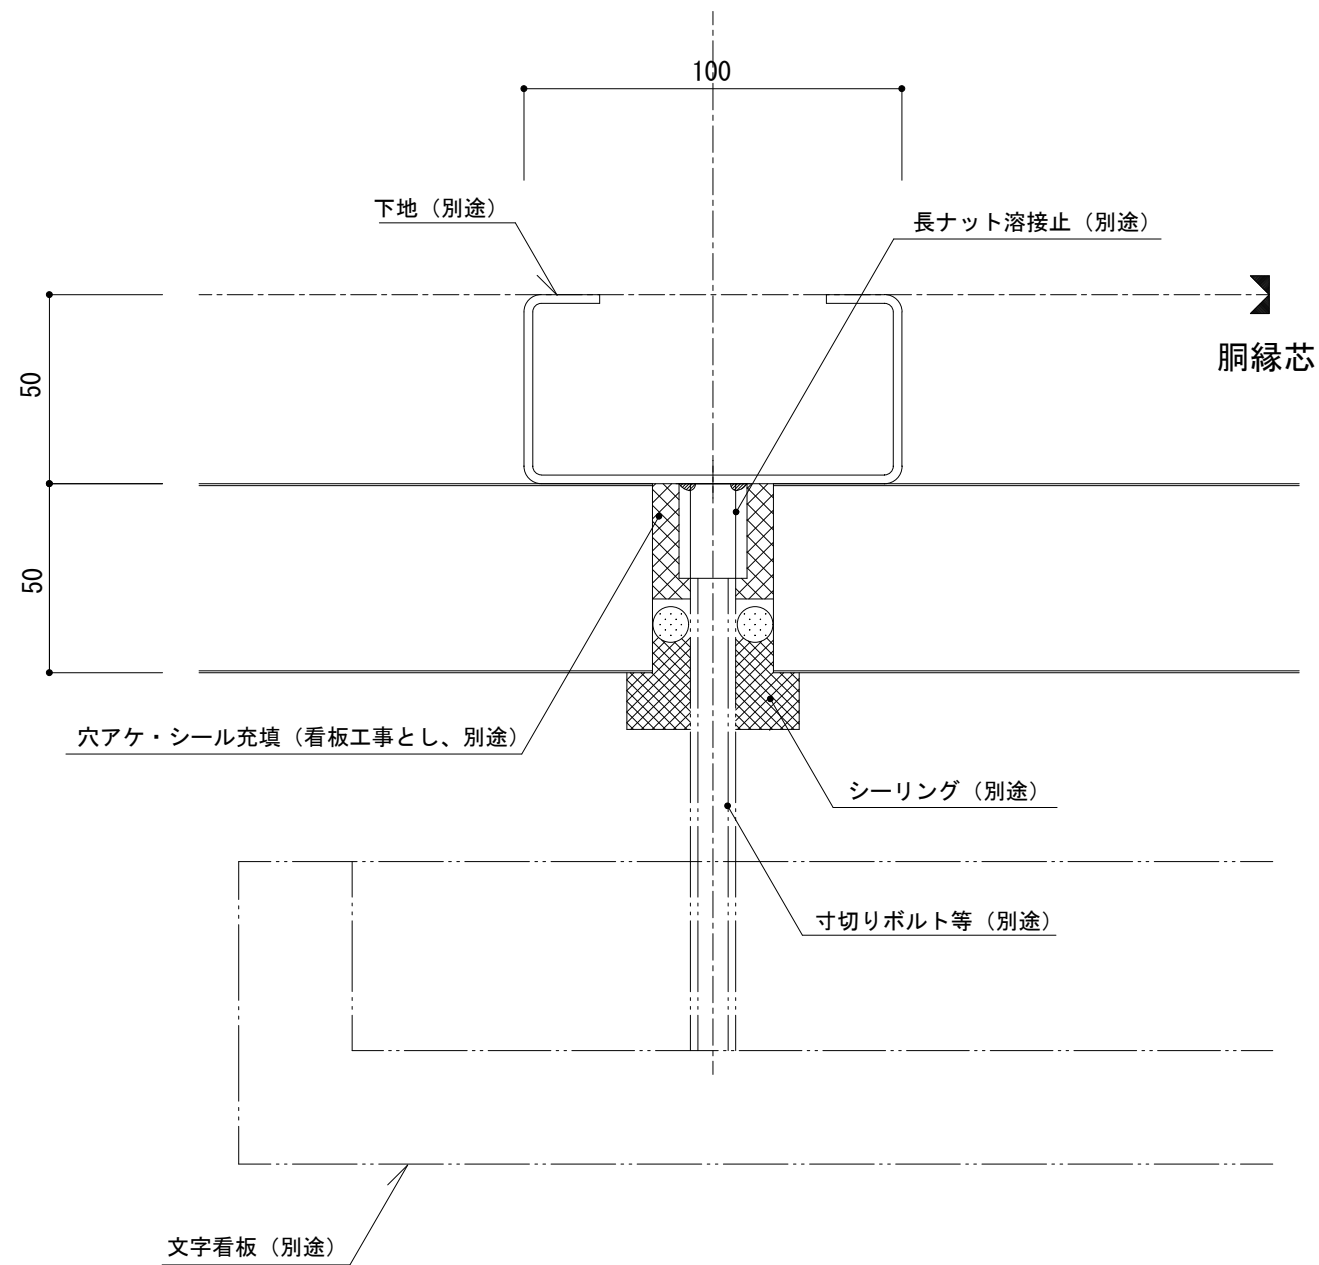

文字看板参考図 - 1

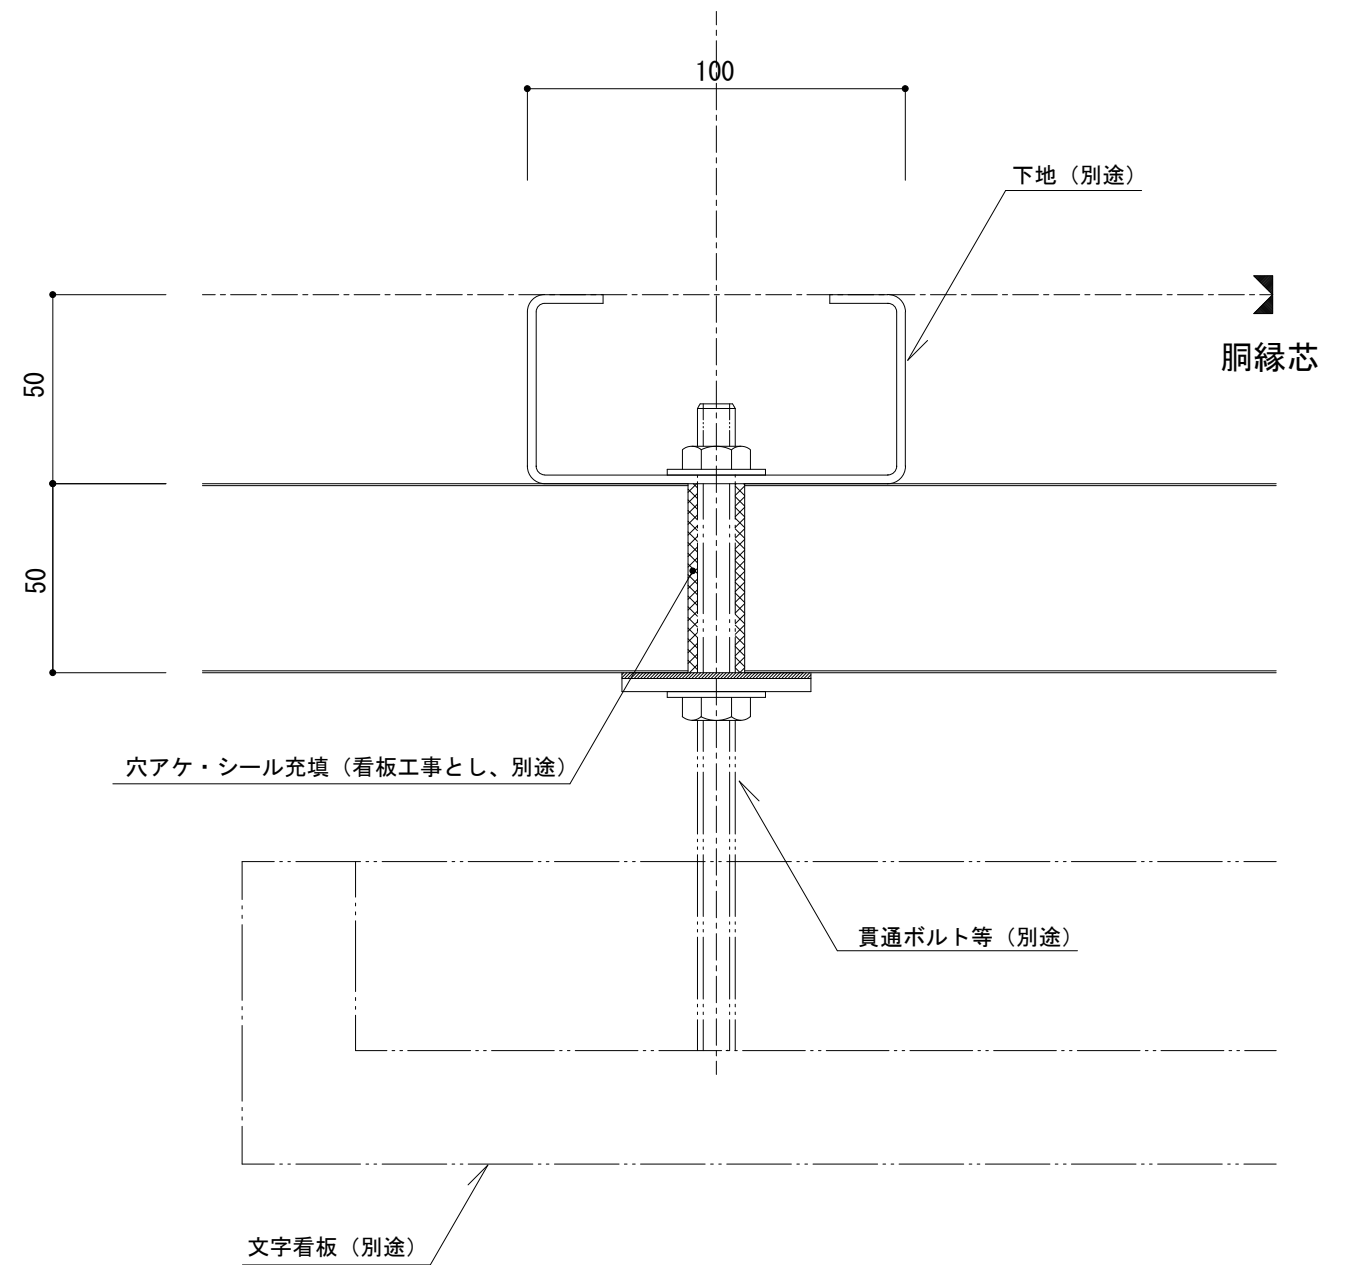

文字看板参考図 - 2

名称			
図番	AJH18-001	縮尺	1/2
日鉄鋼板株式会社			