



# イソバンドBL・BL-H 共通 t=35mm 横張り 看板受け001

参考図

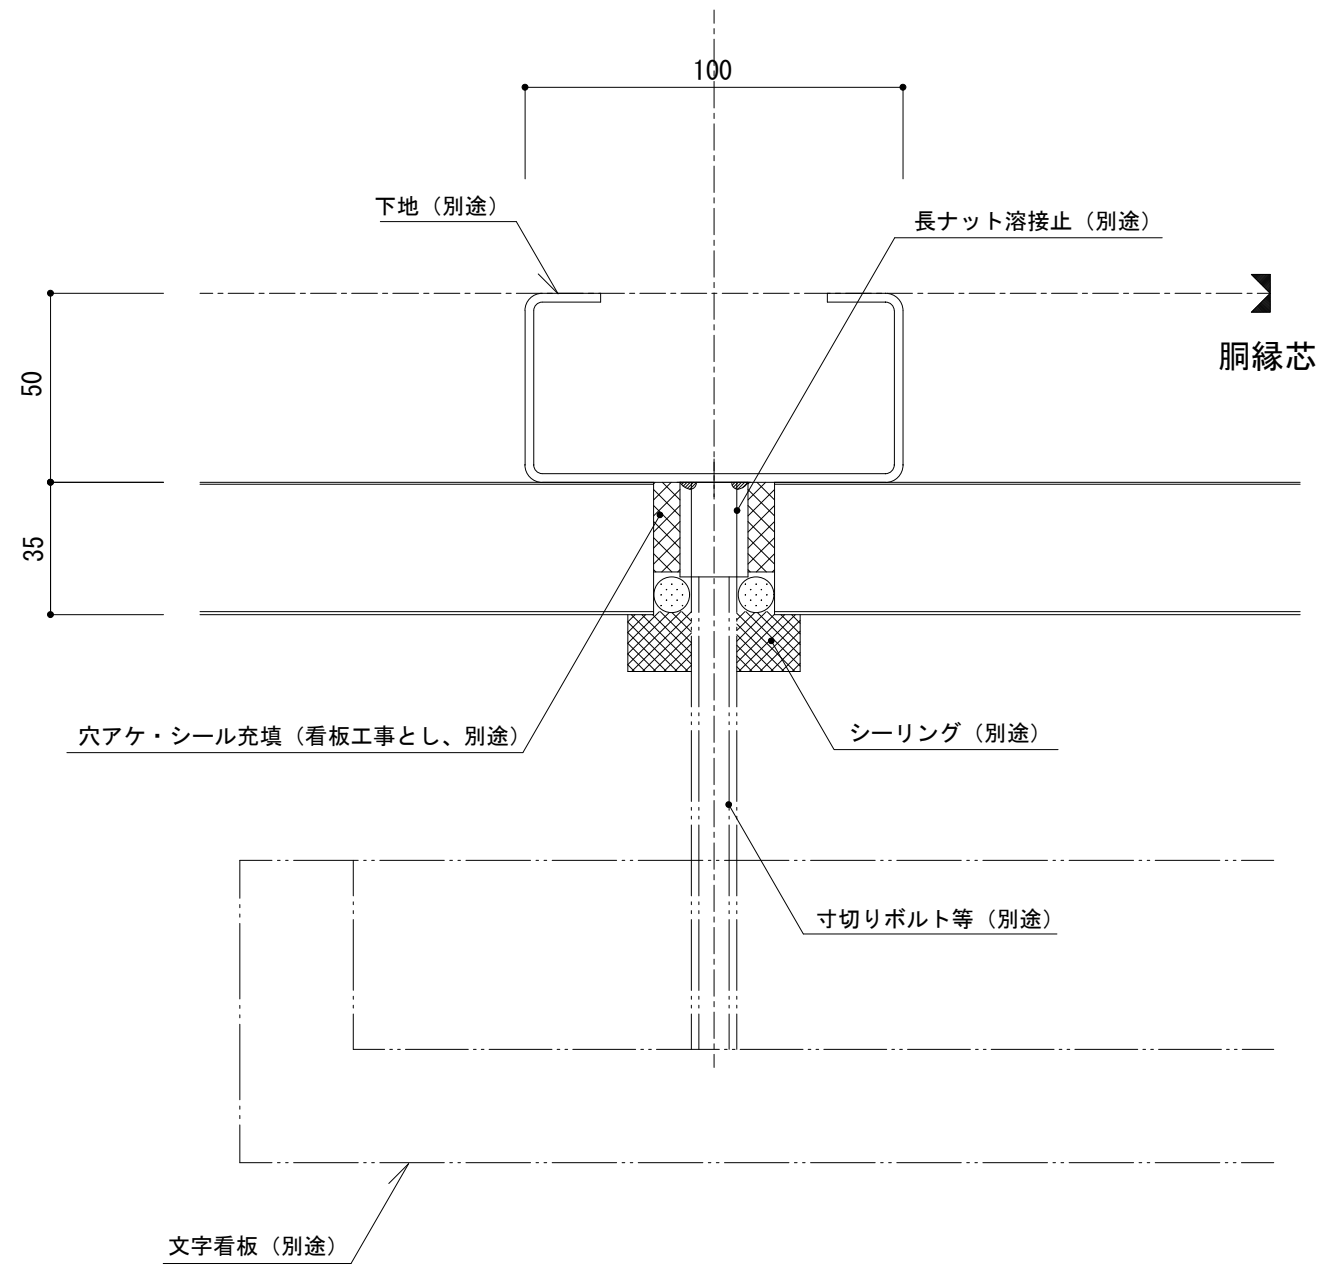

文字看板参考図-1

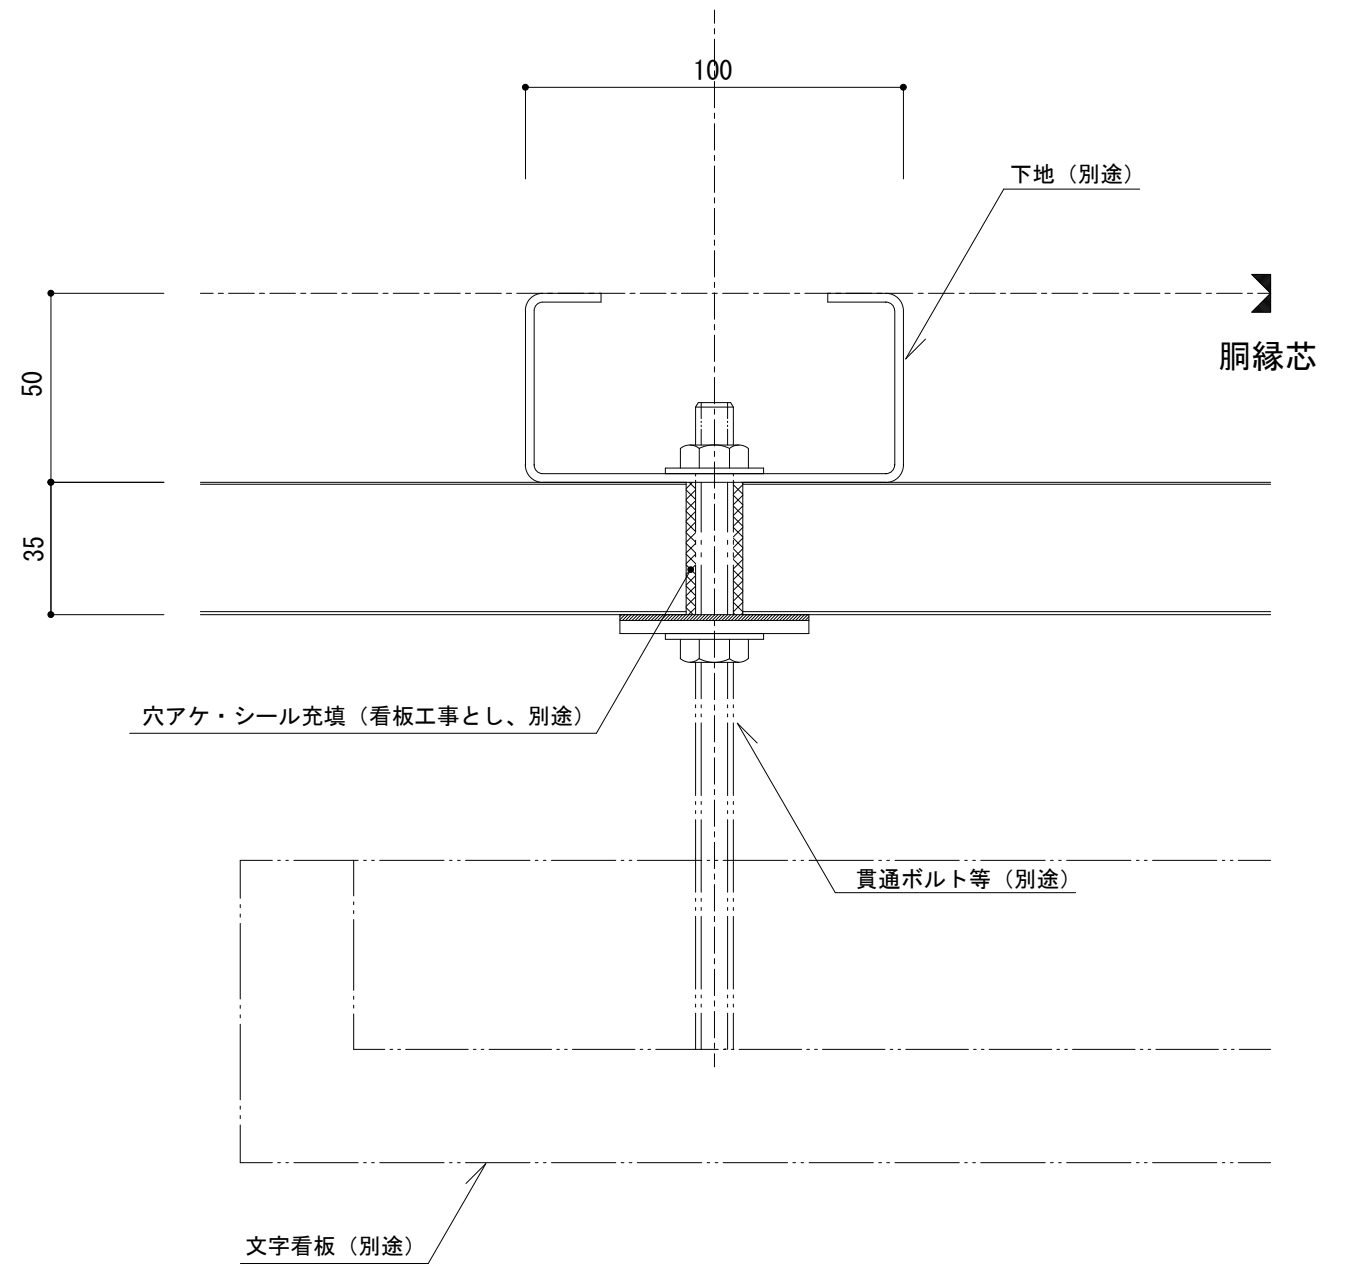

文字看板参考図-2

名称			
図番	A0H18-001	縮尺	1/2
日鉄鋼板株式会社			