


イソバンドBL t=50mm 横張り 出隅Bタイプ

標準図

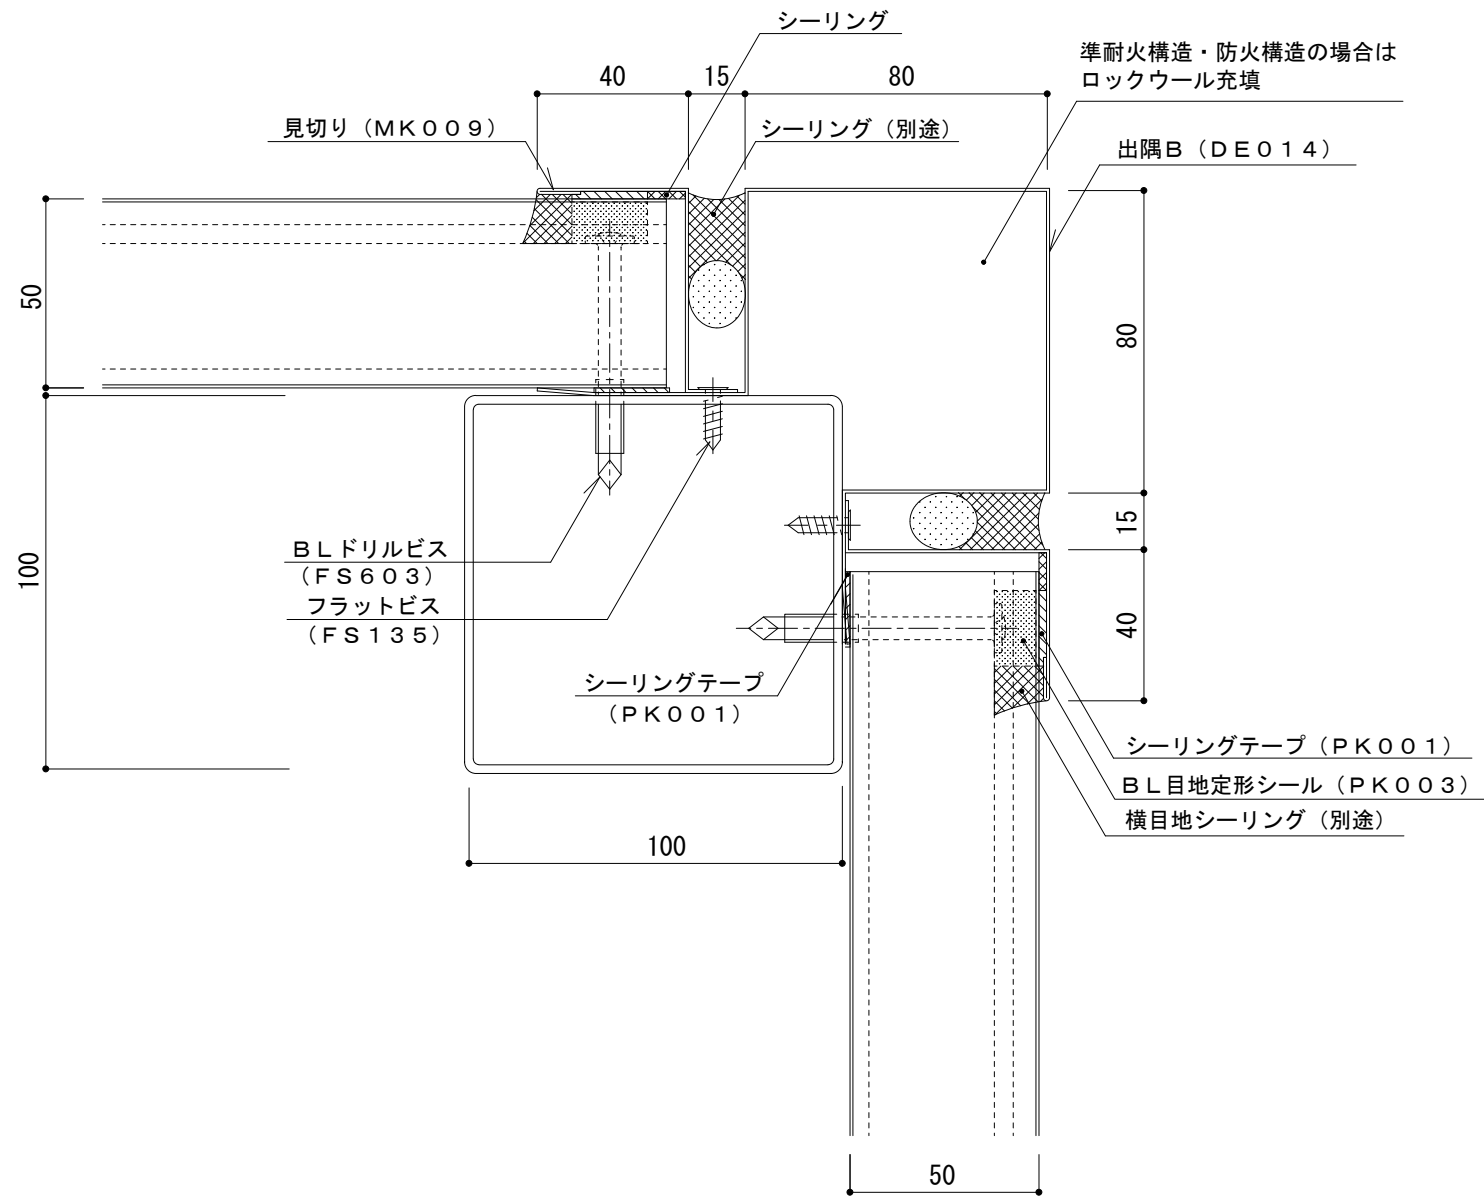

名称			
図番	ARH04-001	縮尺	1/2
日鉄鋼板株式会社			