


耐火イソバンドPro t=75mm 横張り 軒天部002

参考図

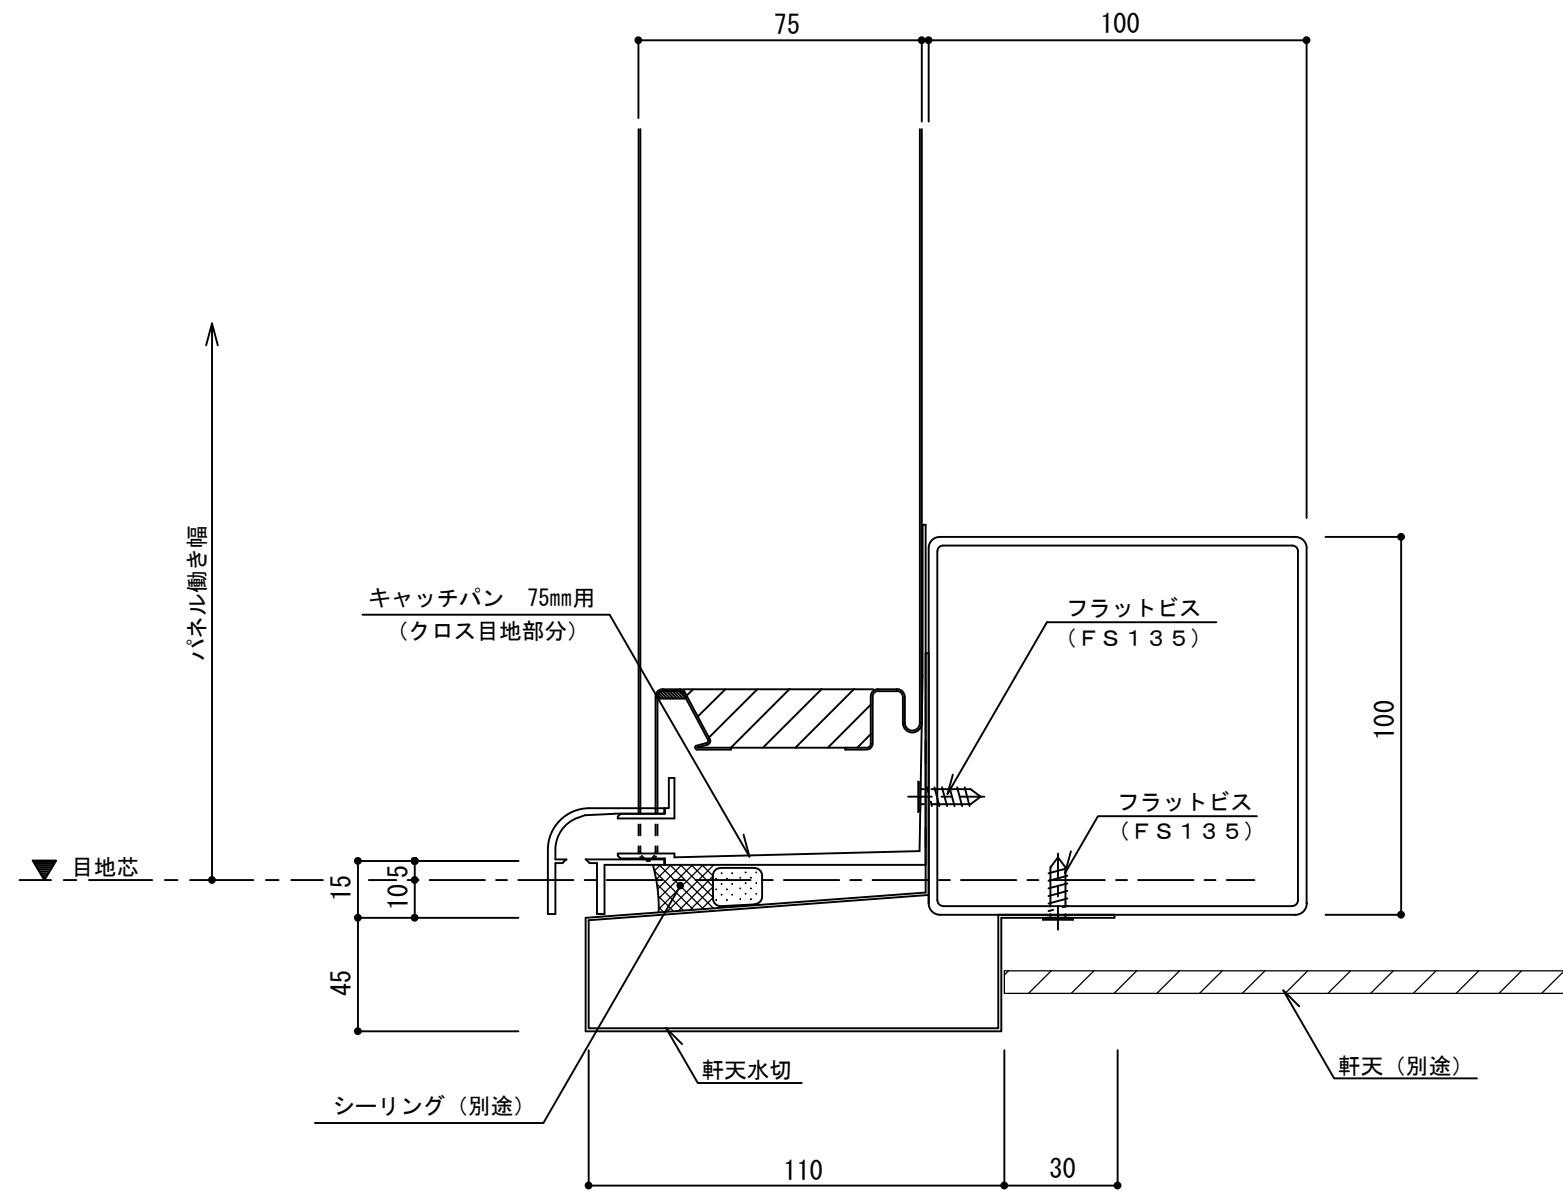

名称			
図番	AKH08-002	縮尺	1/2
日鉄鋼板株式会社			