


耐火イソバンドPro t=50mm 縦張り 入隅部002

参考図

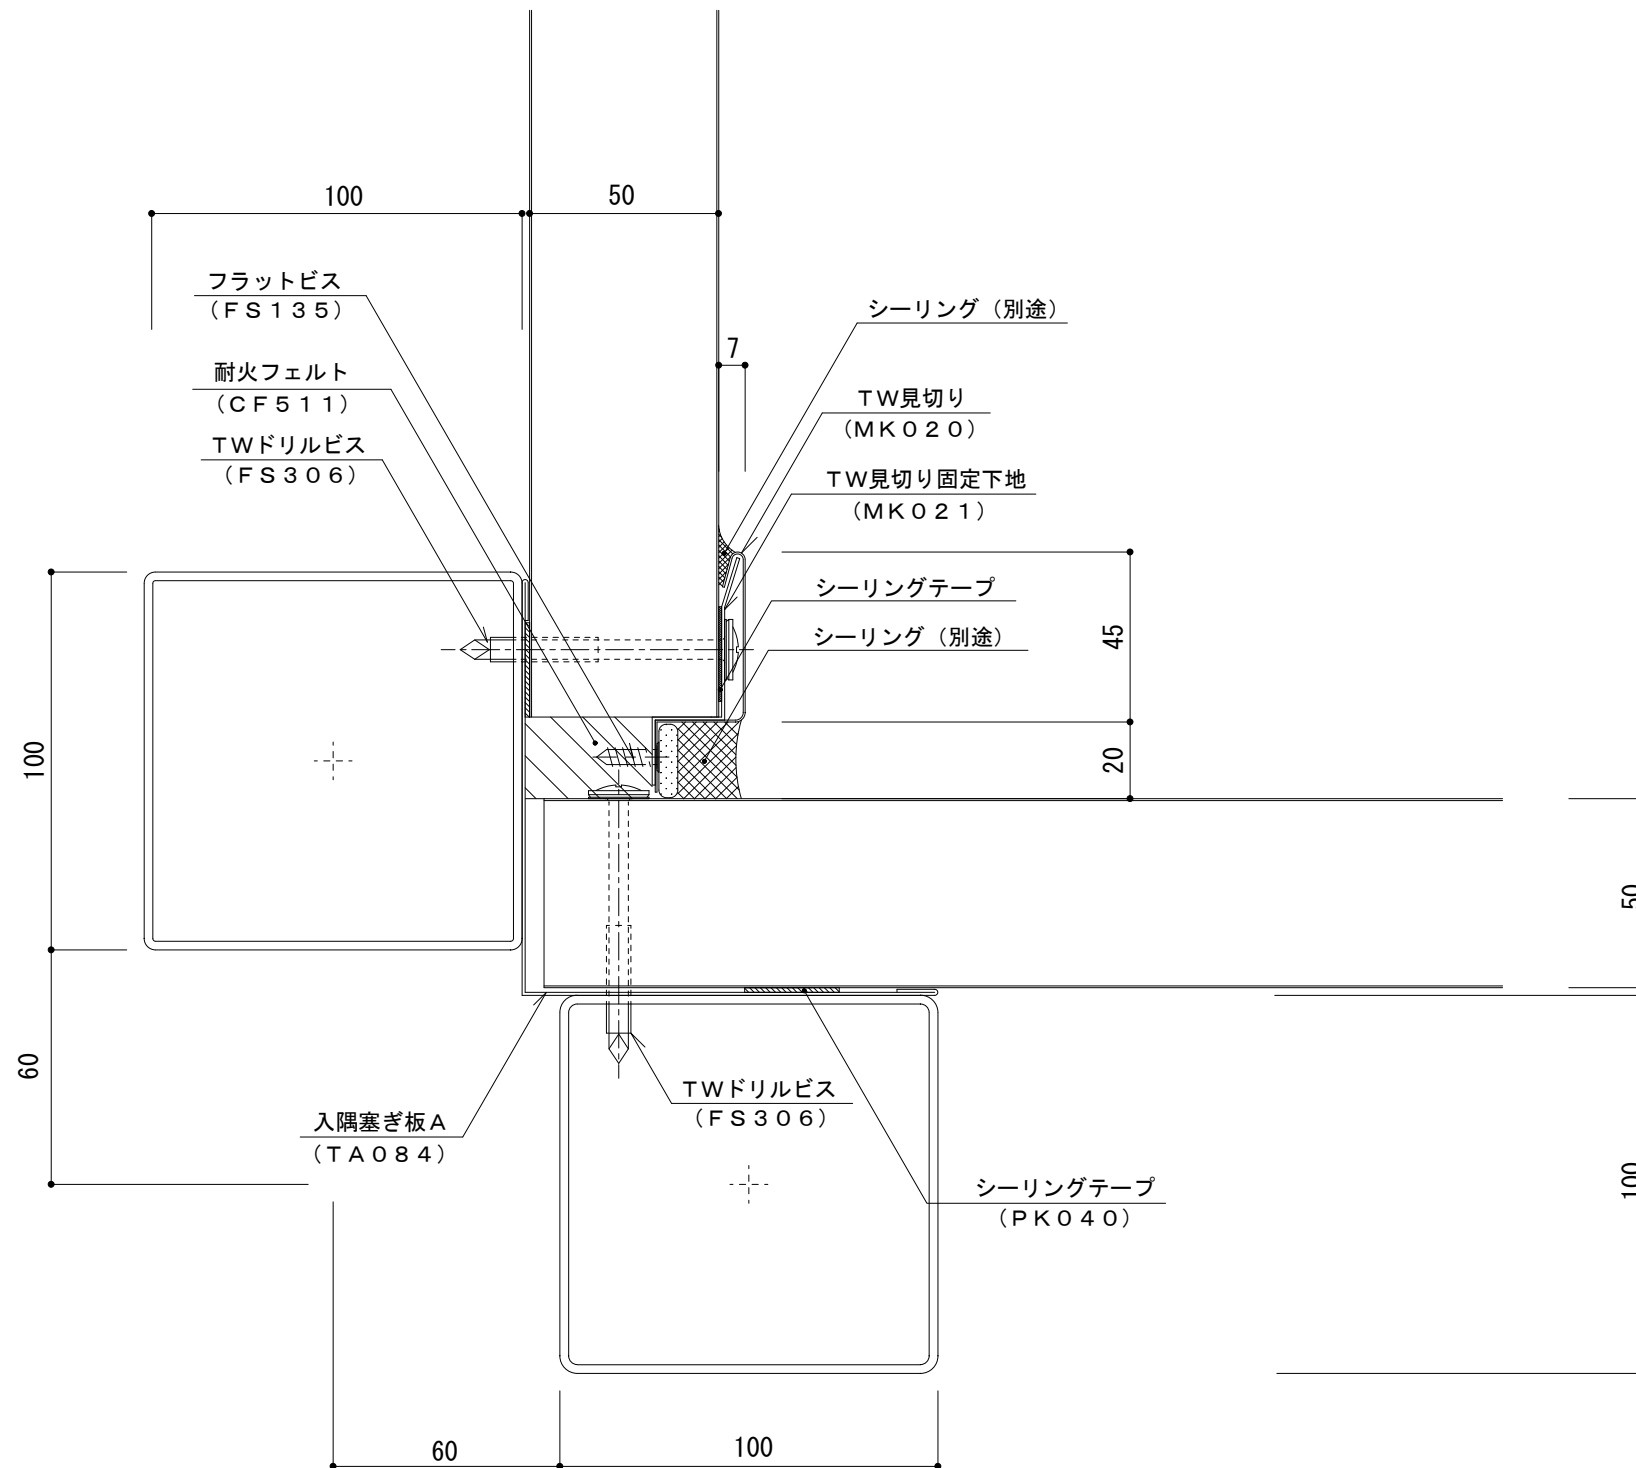

名称			
図番	AJG03-002	縮尺	1/2
日鉄鋼板株式会社			