耐火イソバンドPro t=50mm 縦張り 開口部001

参考図

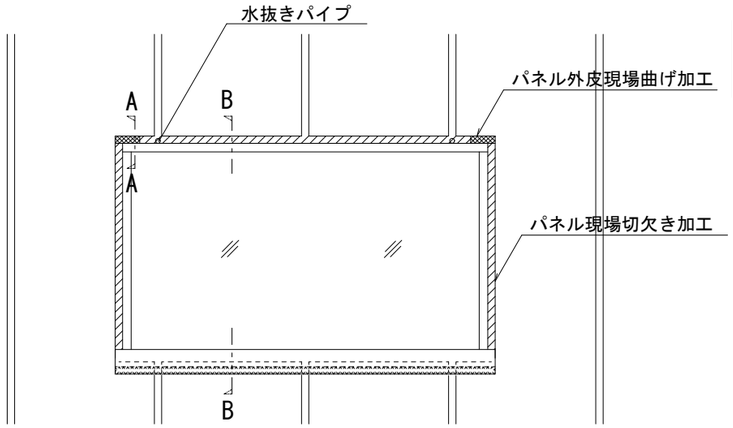

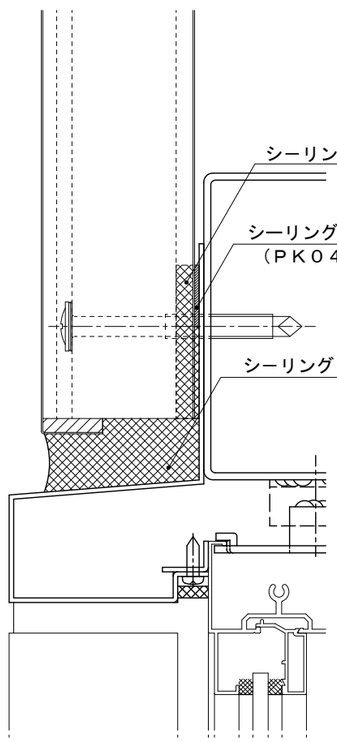

Ａ－Ａ　断面図

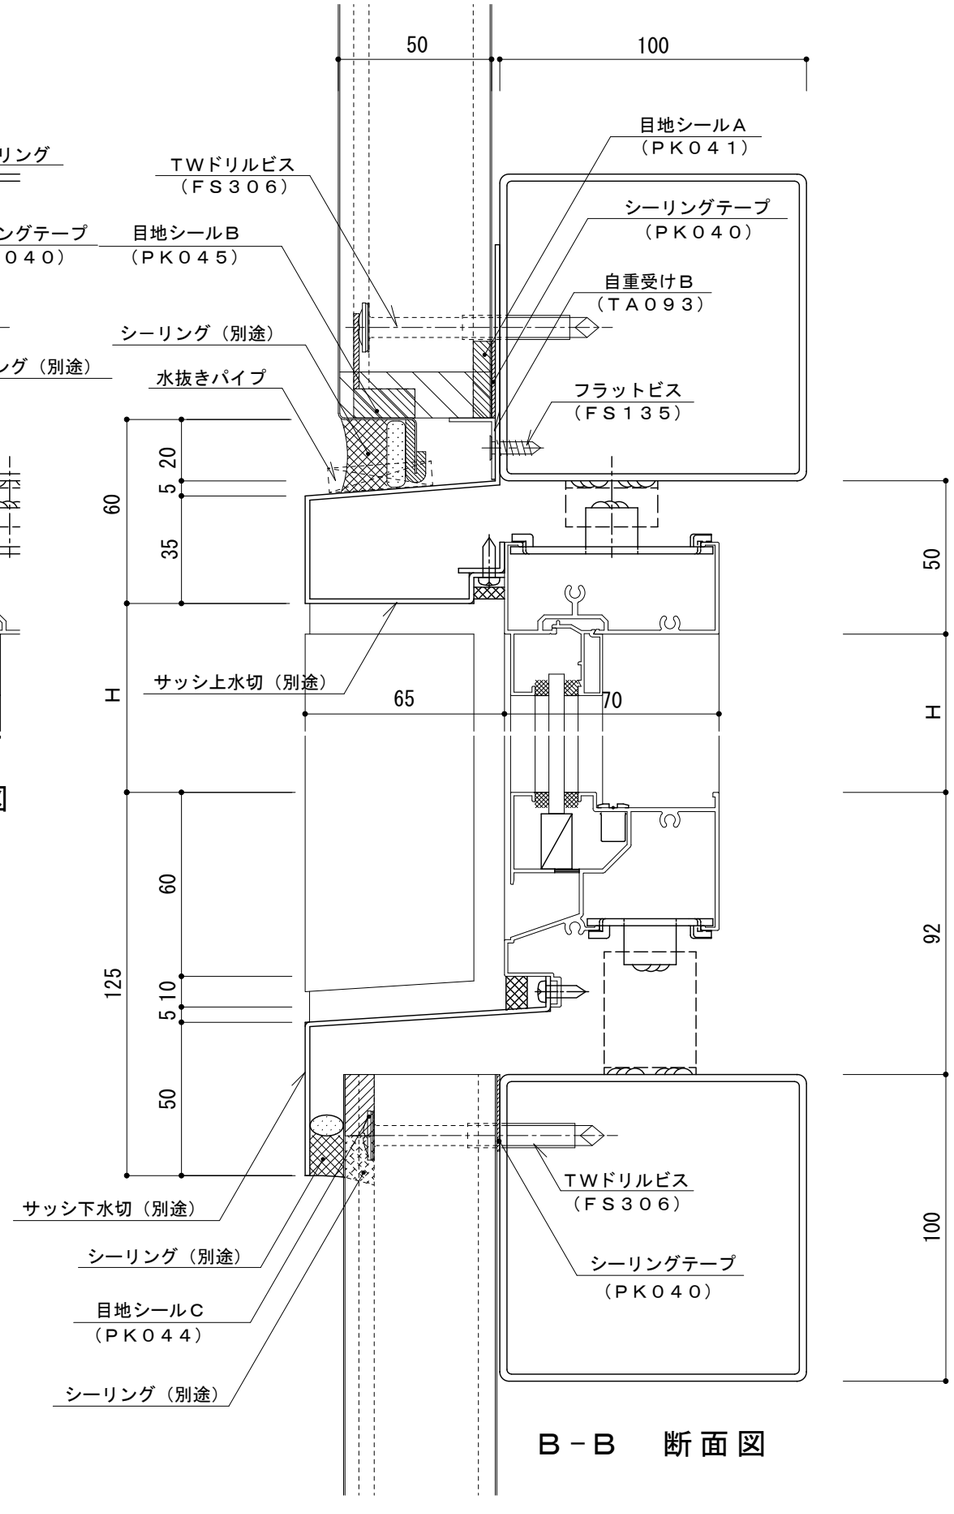

Ｂ－Ｂ　断面図

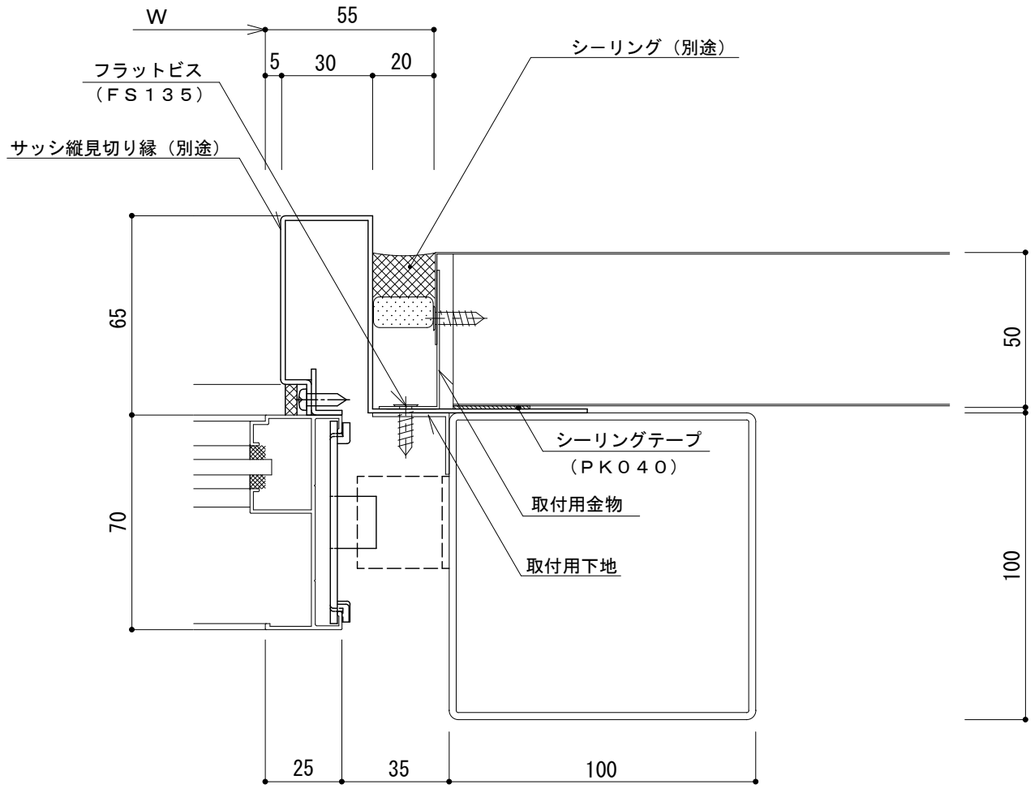

名称			
図番	AJG07-001	縮尺	1／2

日鉄鋼板株式会社