



# 耐火イソバンドPro t=75mm 縦張り 開口部002

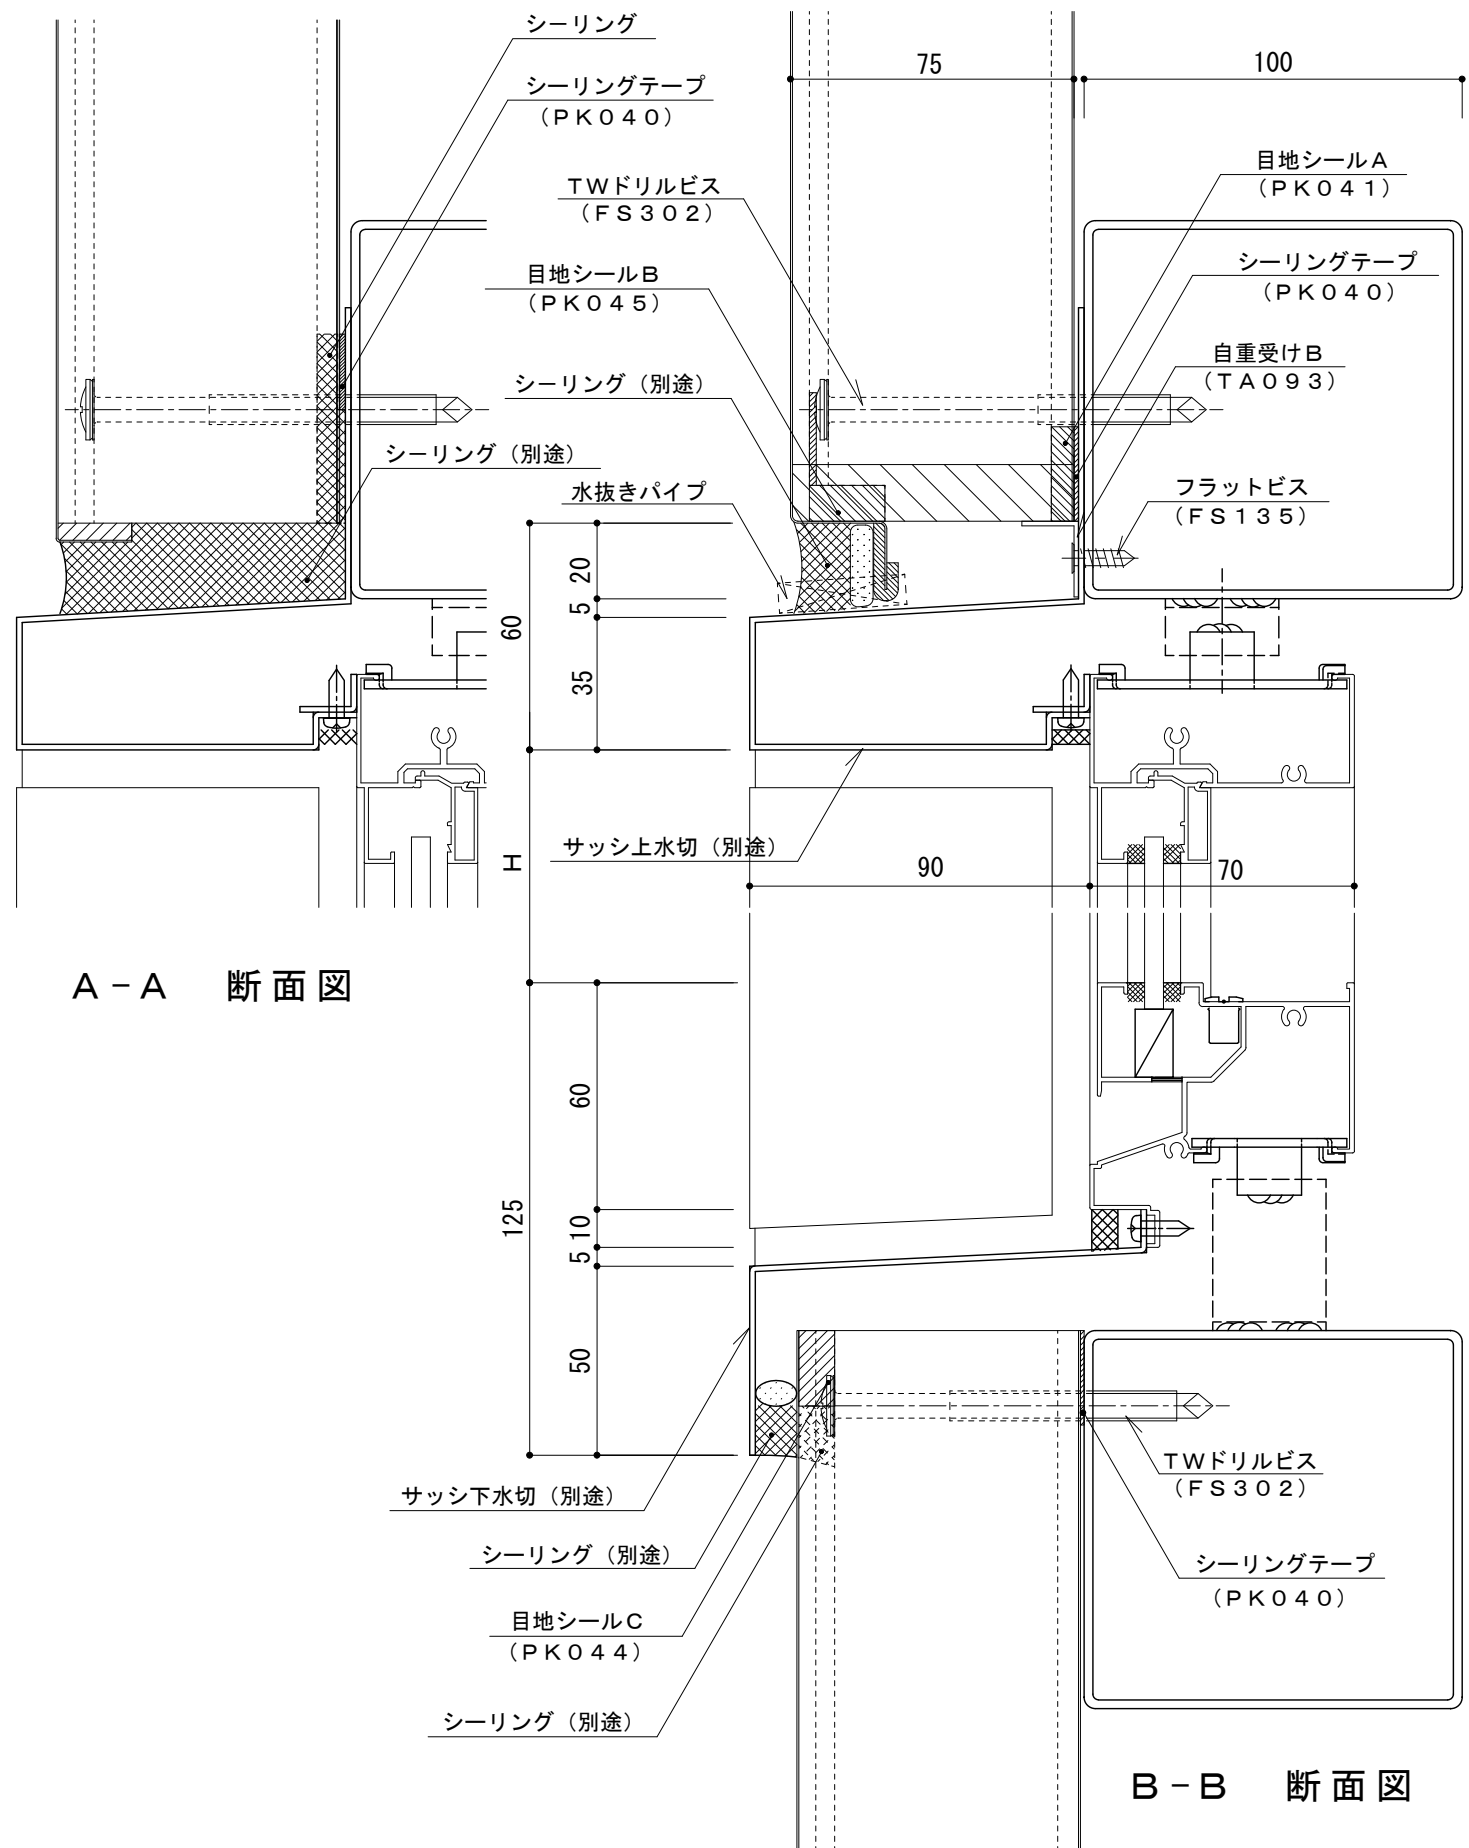

A-A 断面図

B-B 断面図

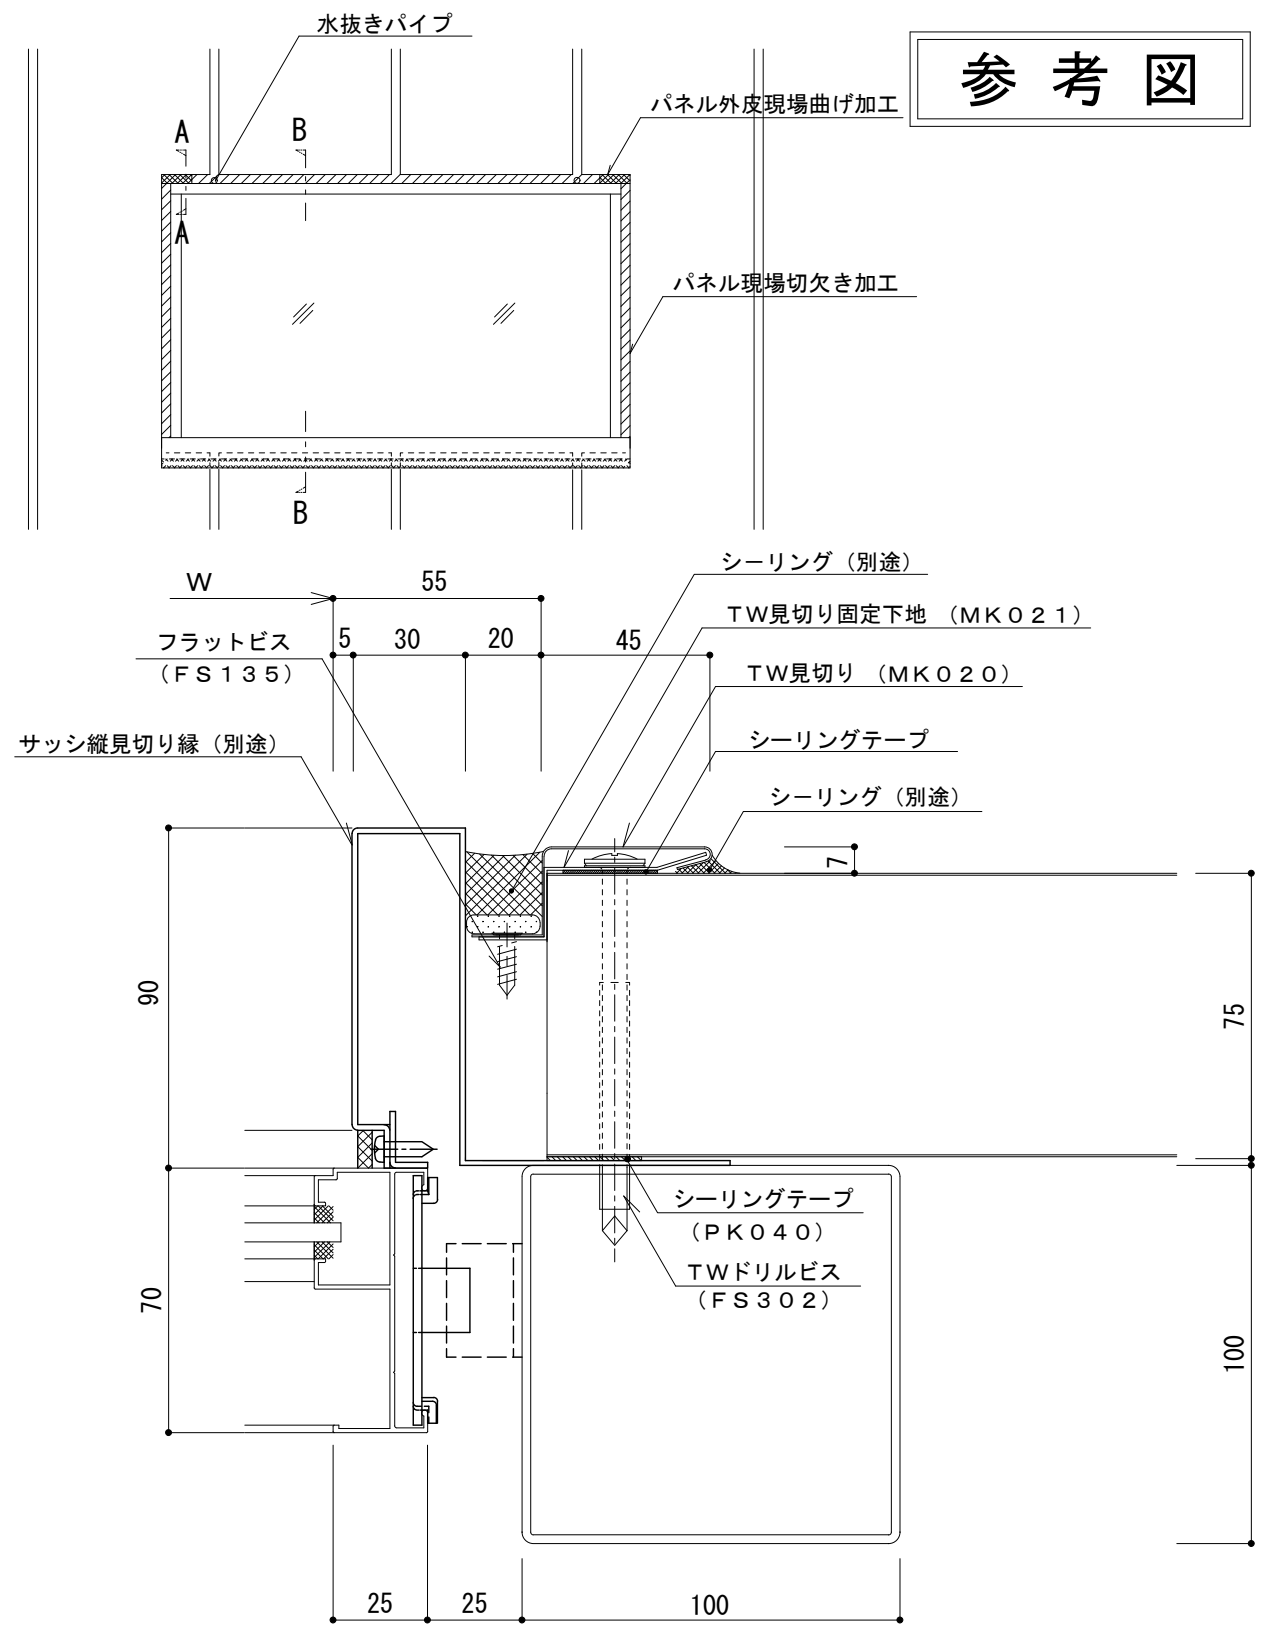

参考図

名称	AKG07-002		
図番	縮尺	1	2
日鉄鋼板株式会社			