


# 耐火イソバンドPro t=75mm 横張り 出隅部003

標準図

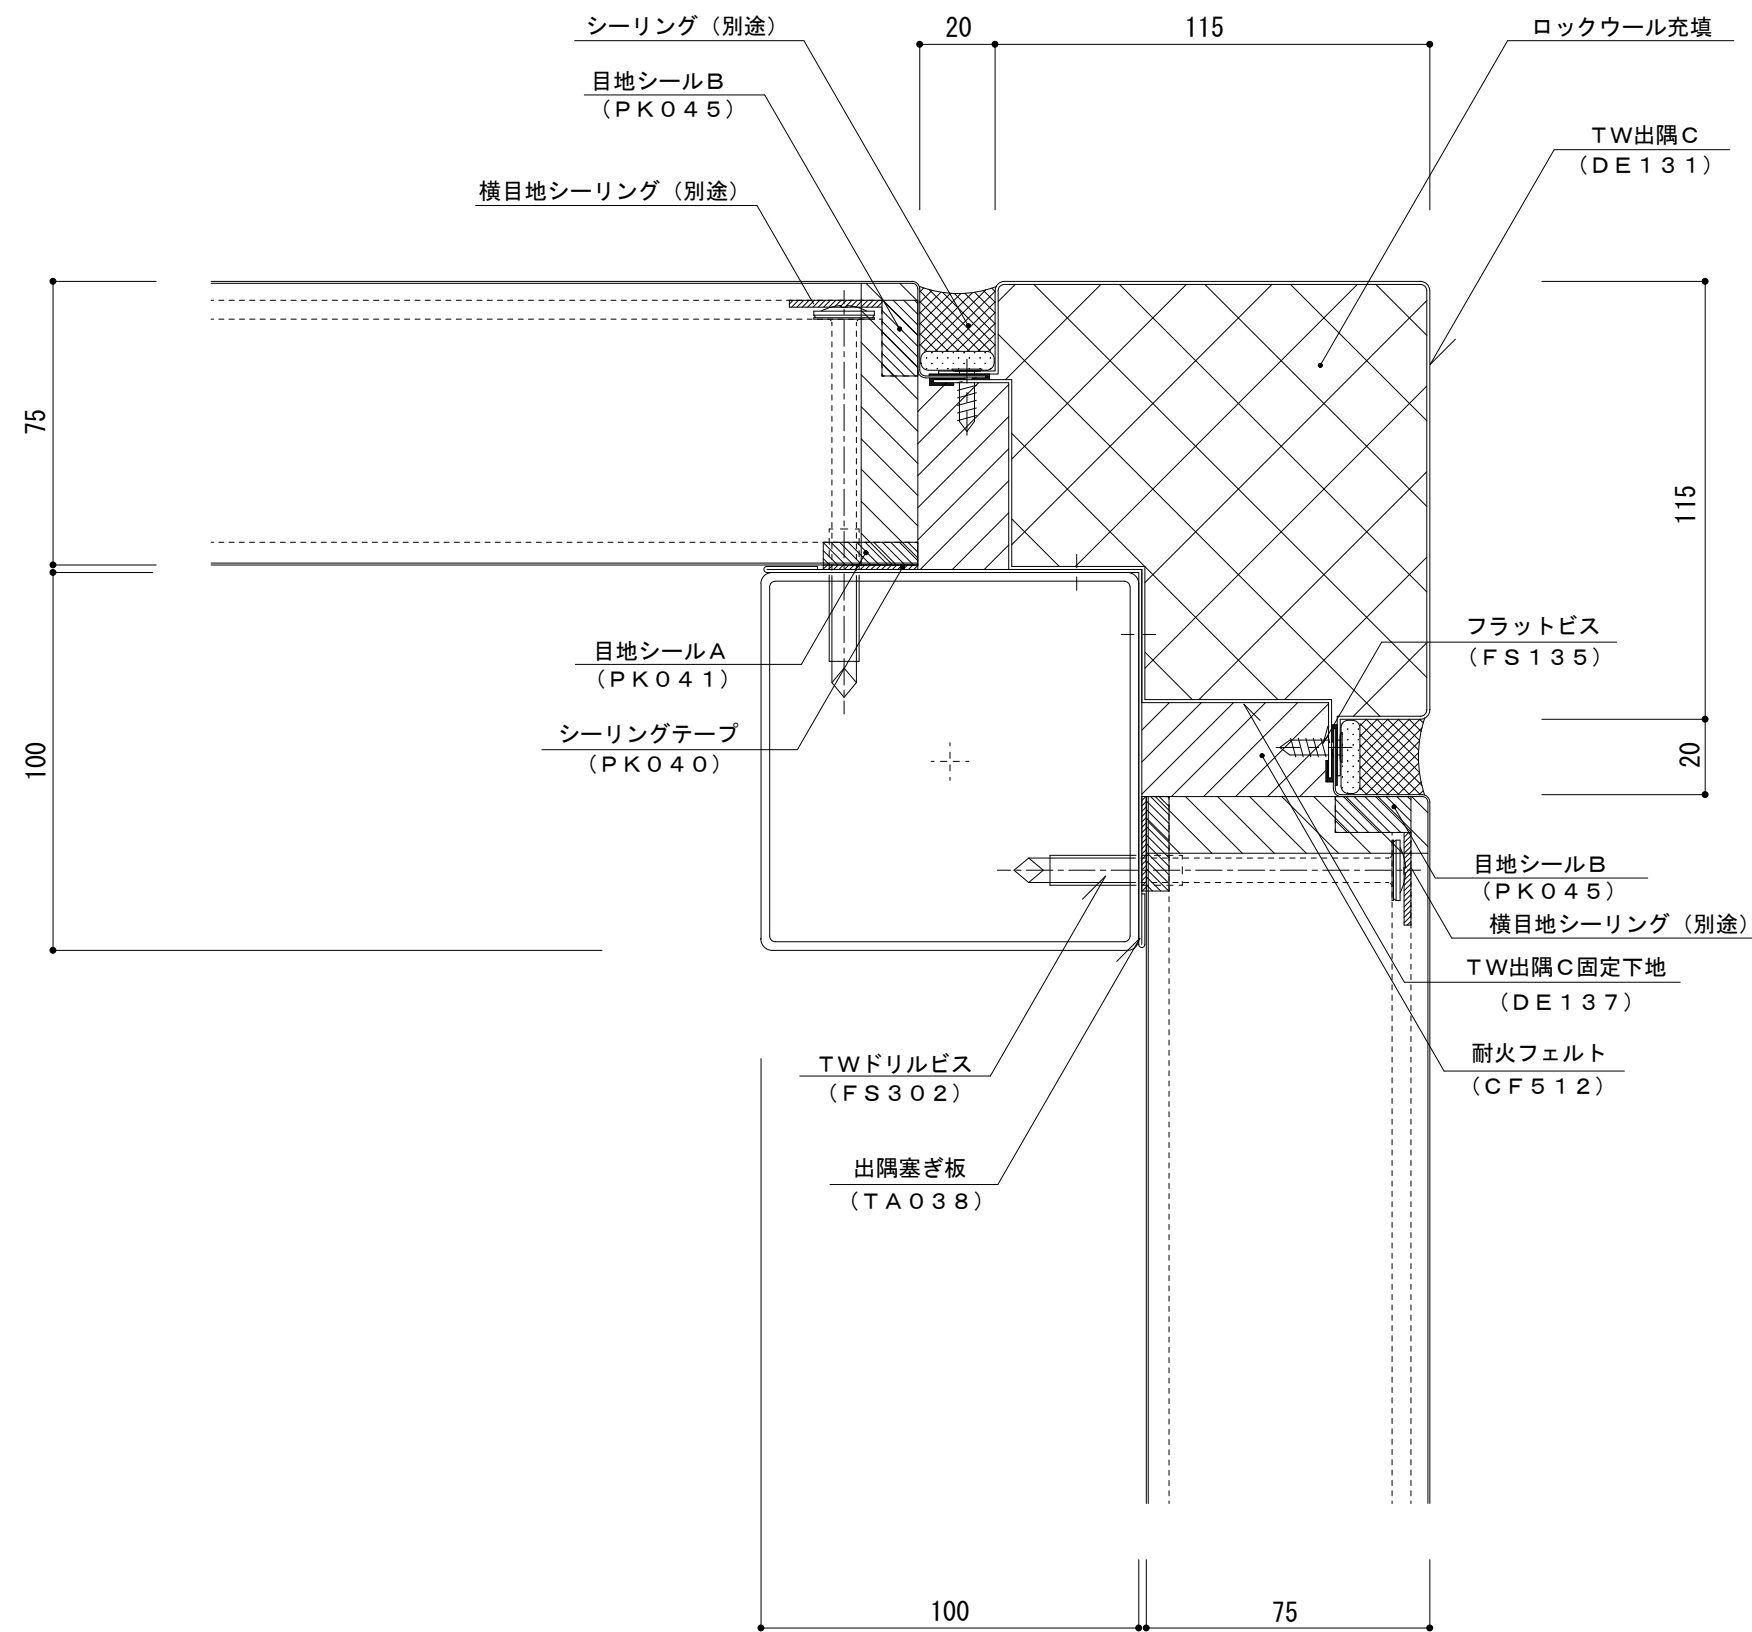

名称			
図番	AKH04-003	縮尺	1/2
日鉄鋼板株式会社			