
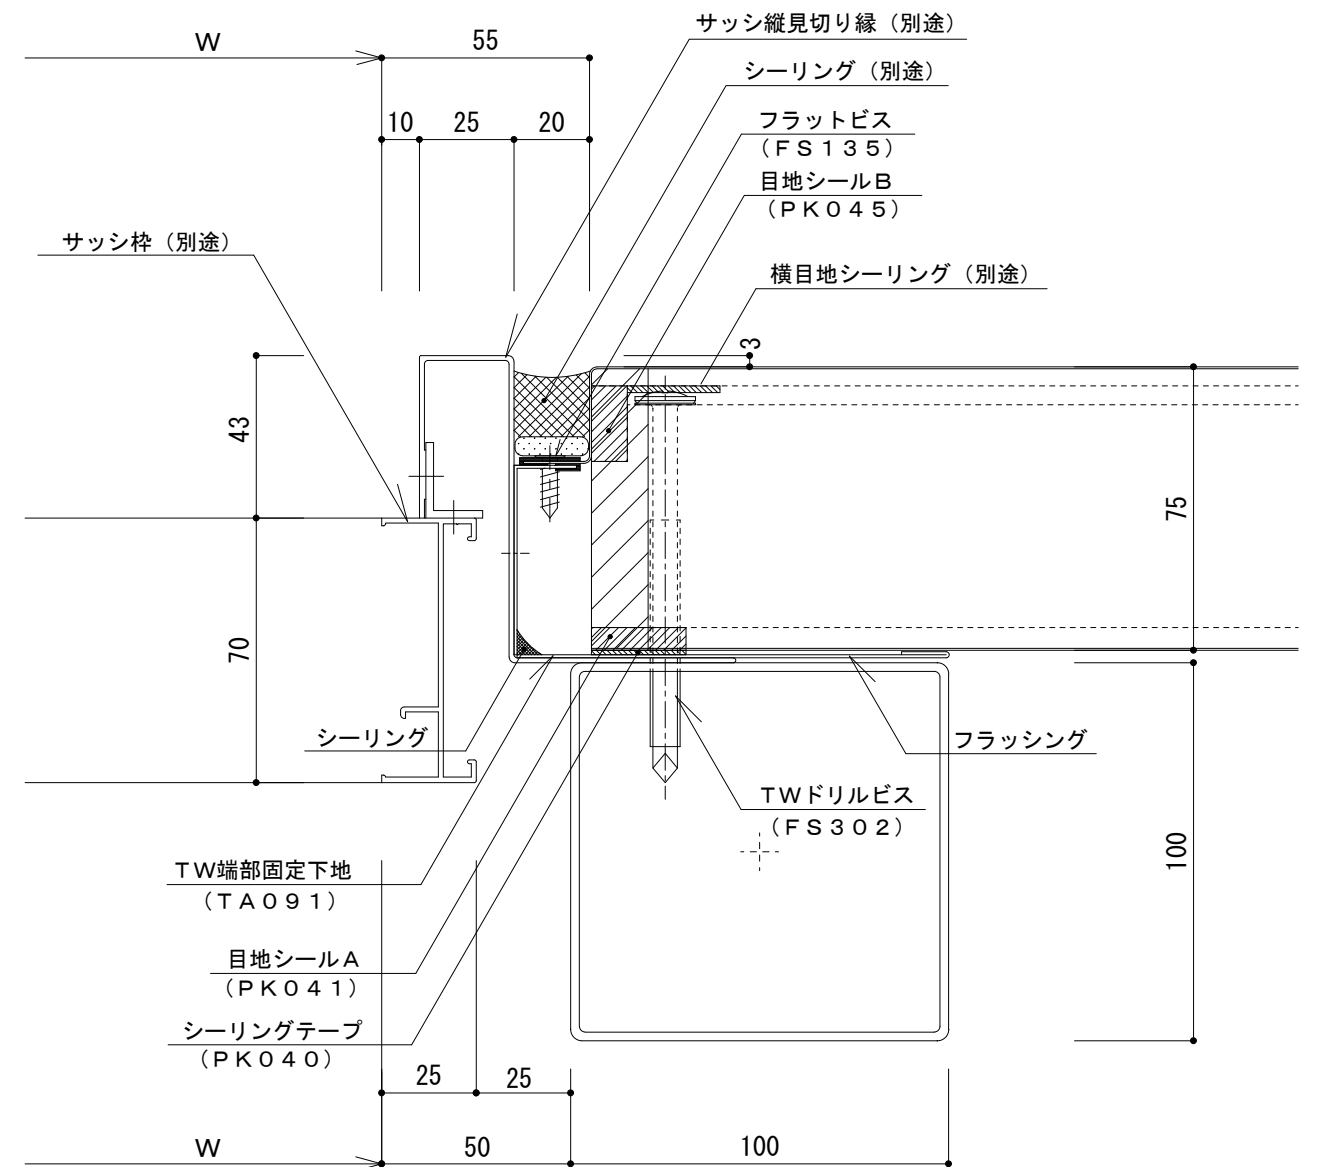


耐火イソバンドPro t=75mm 横張り 開口部001

参考図

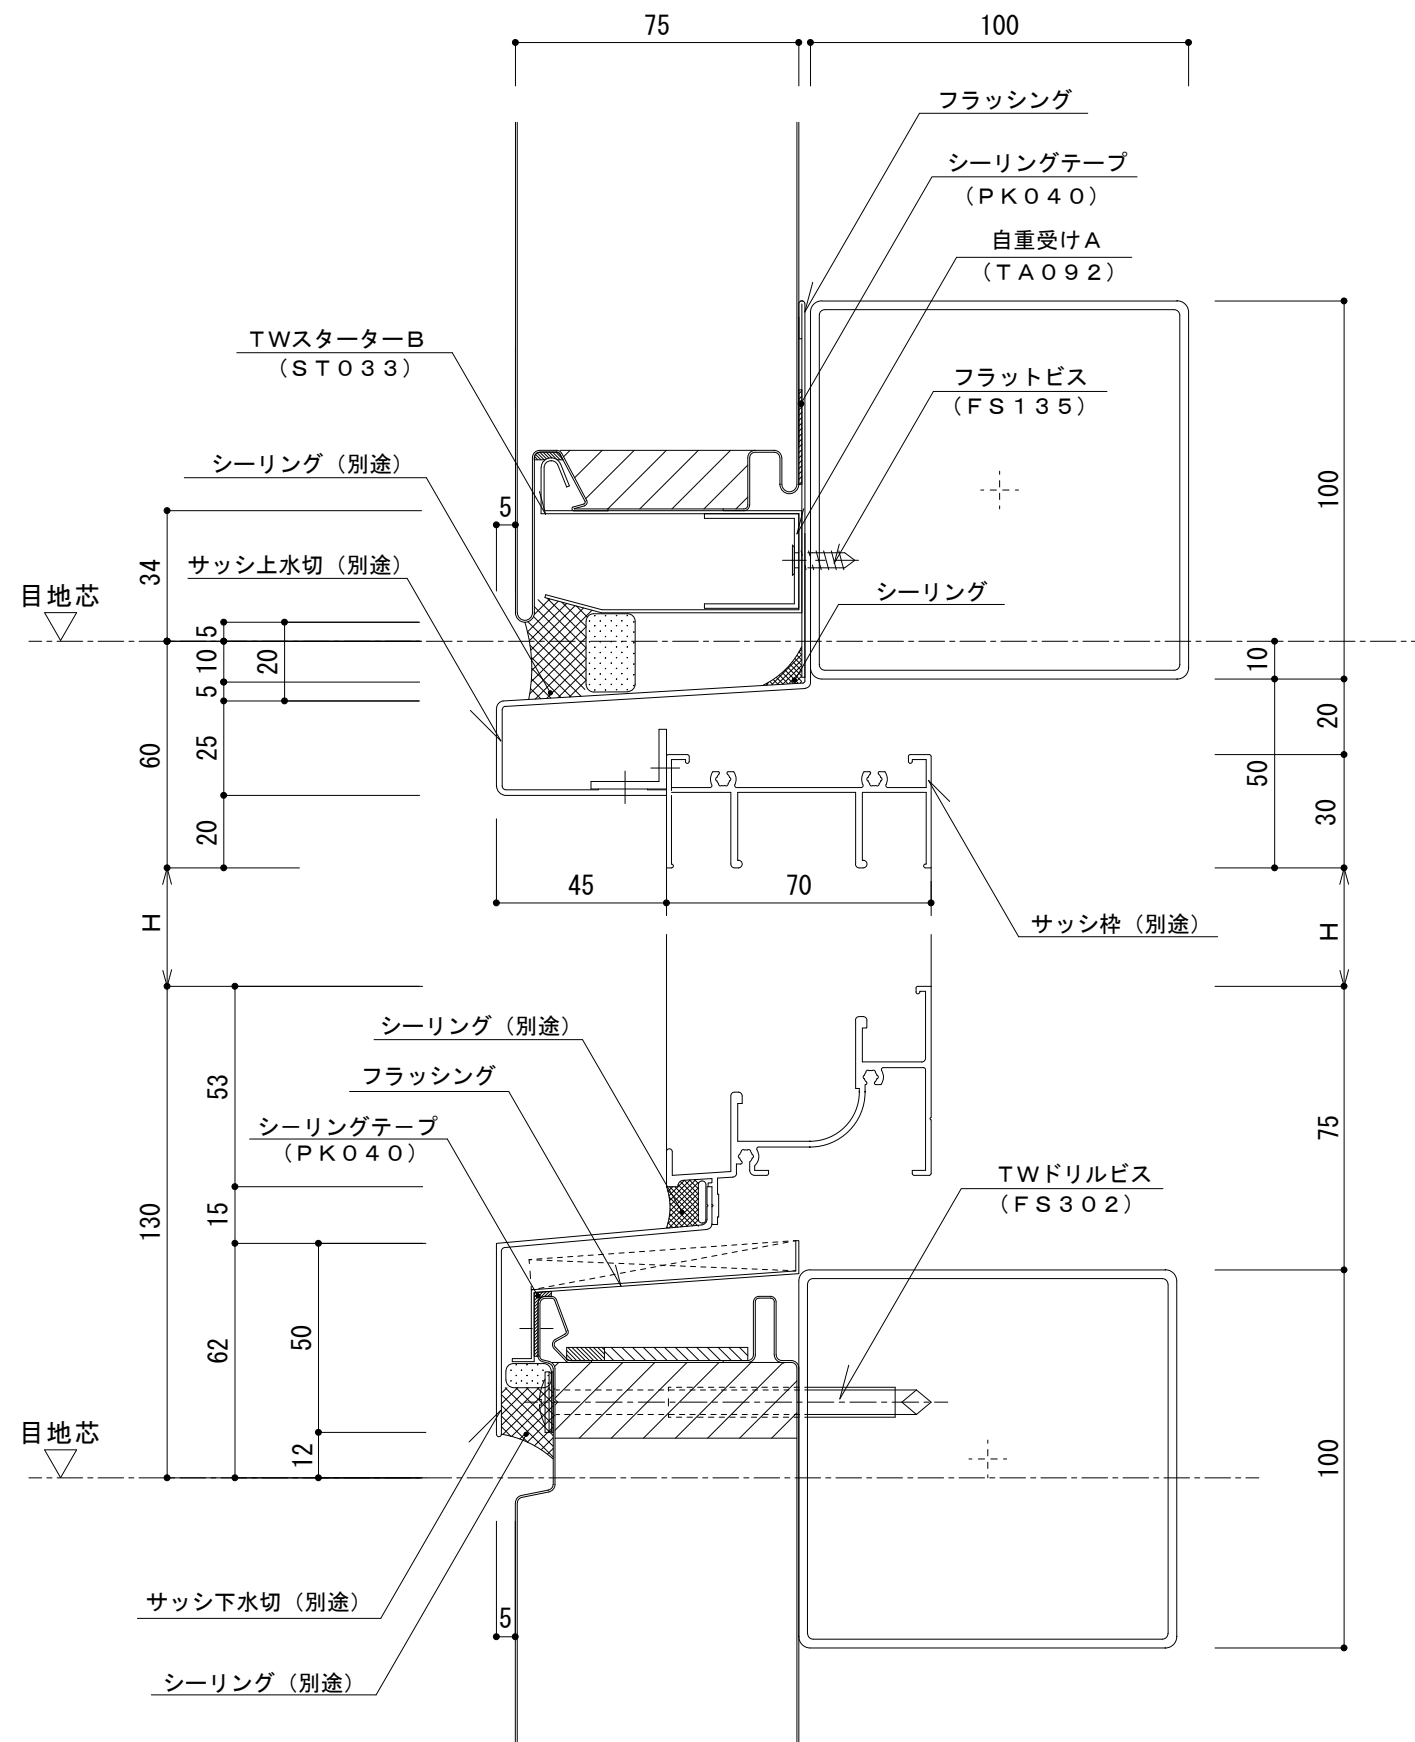

名称	AKH07-001		
図番	縮尺	1	2
日鉄鋼板株式会社			