


耐火イソバンドPro t=75mm 横張り スチールドア・シャッター 002

参考図

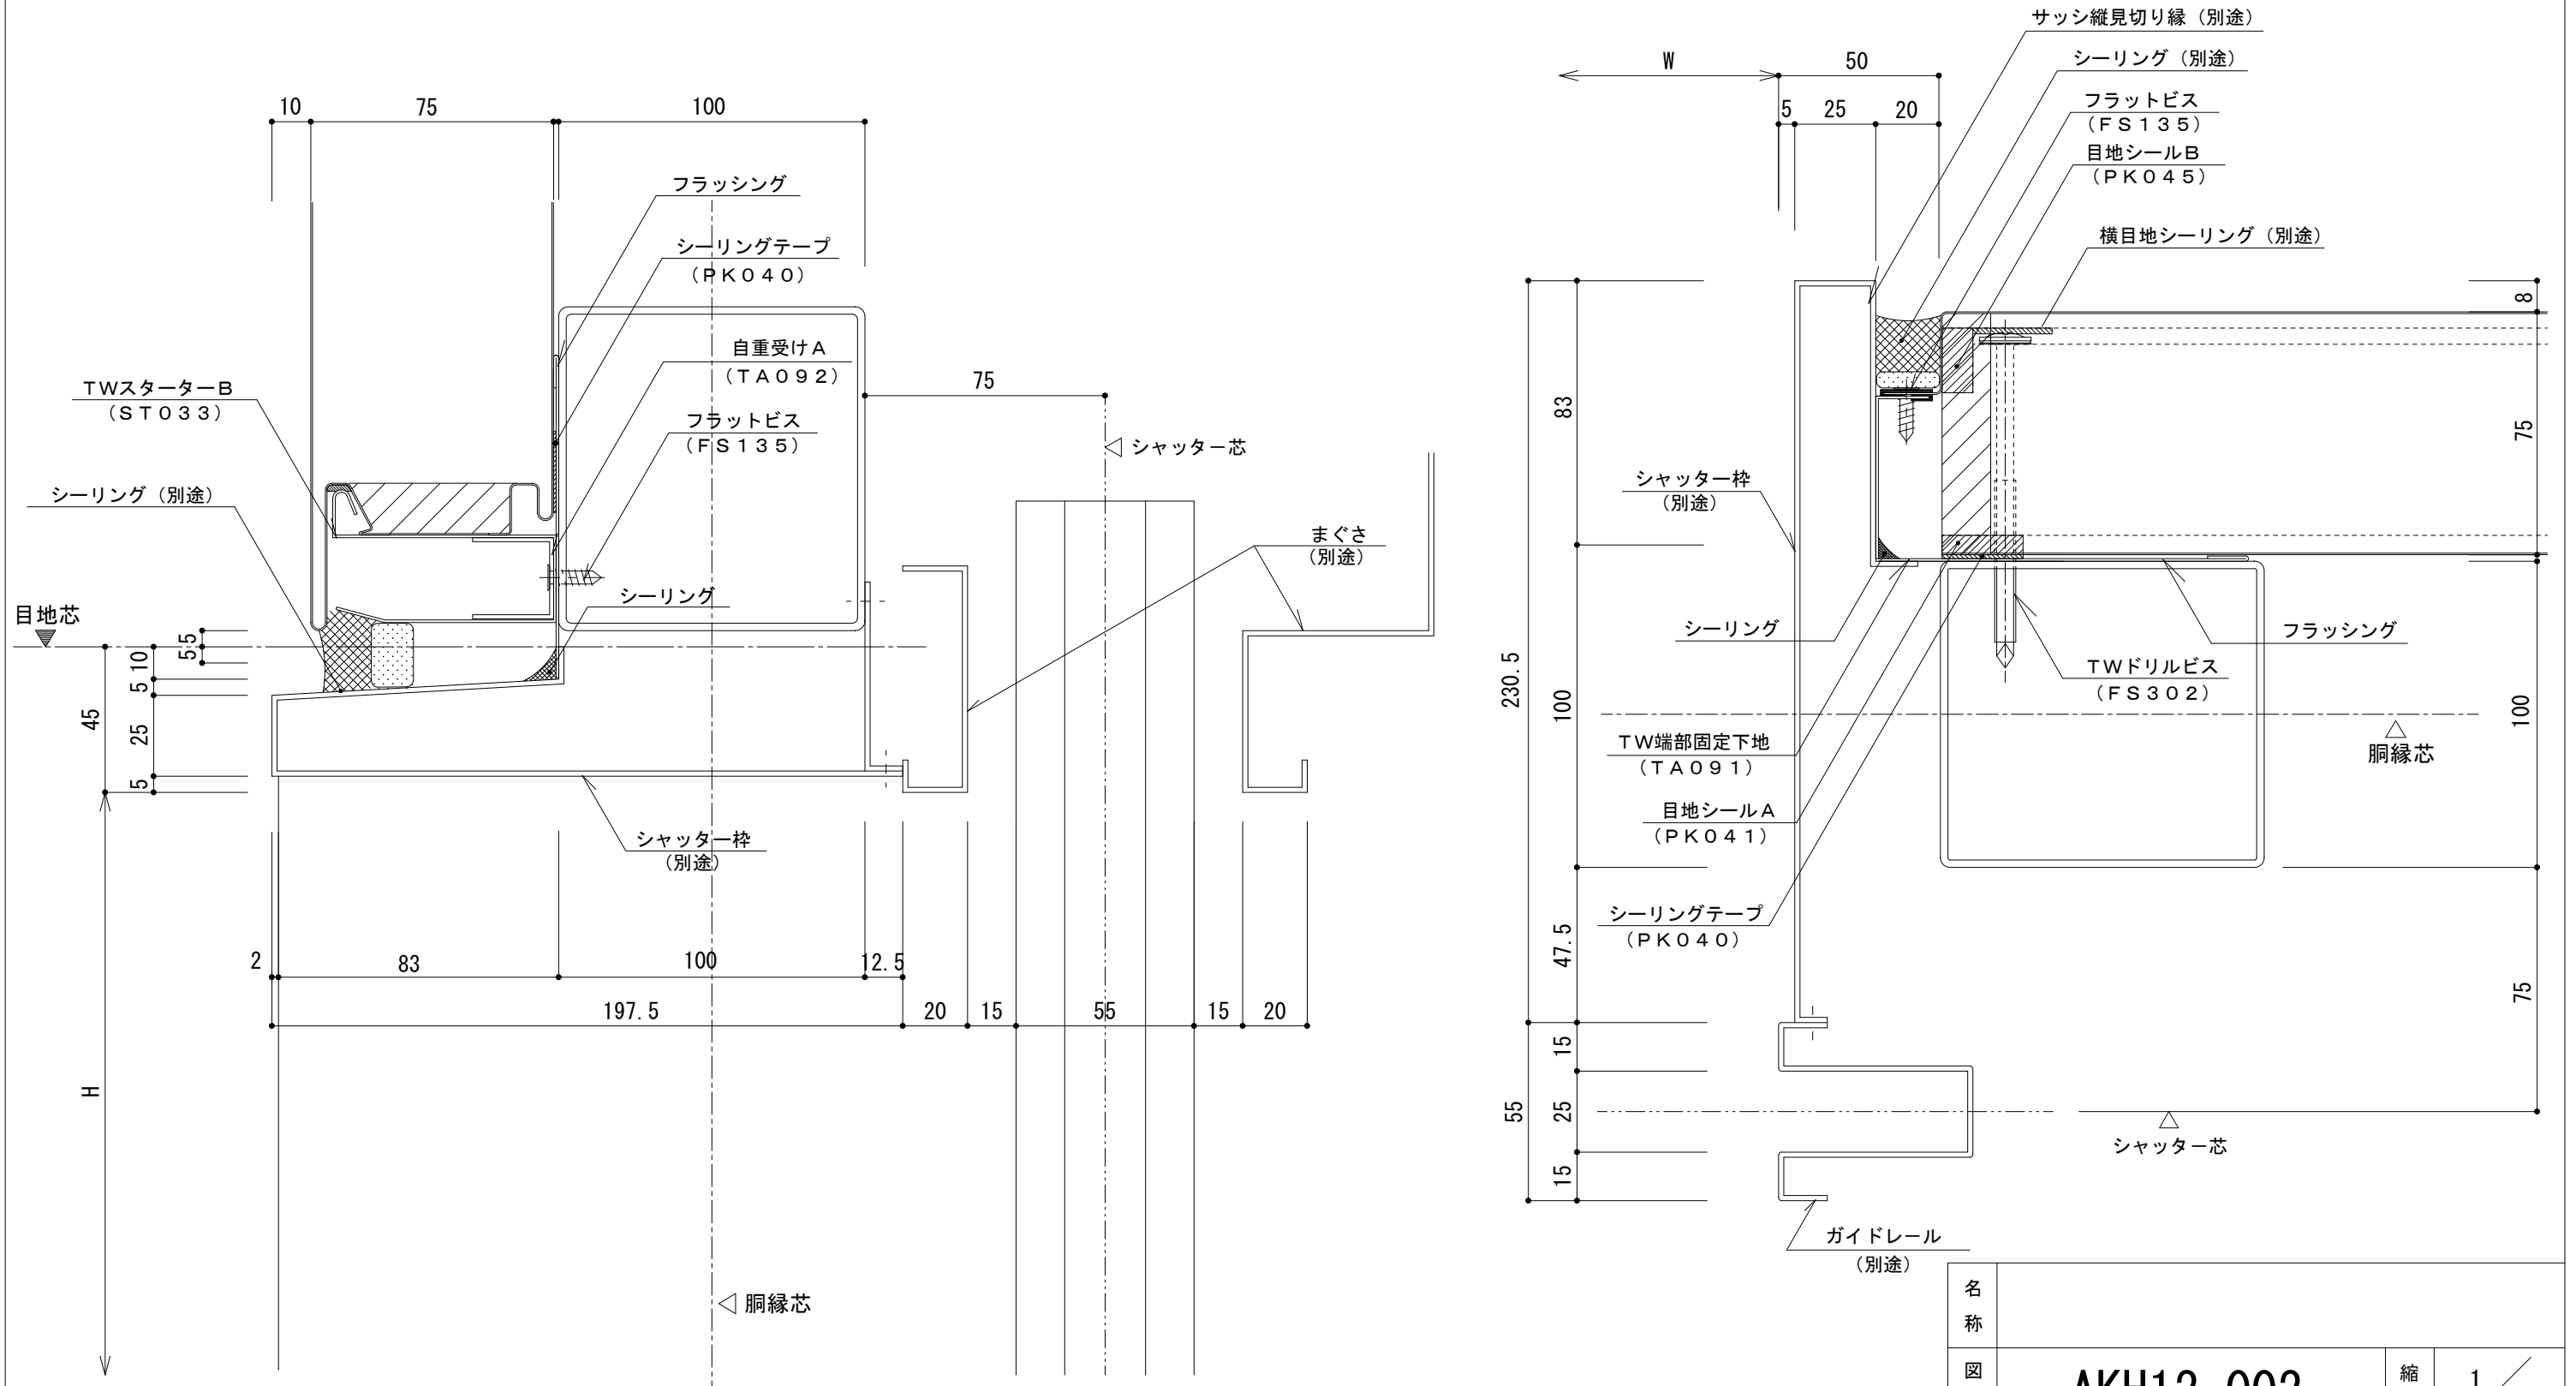

名称			
図番	AKH12-002	縮尺	1/2
日鉄鋼板株式会社			