
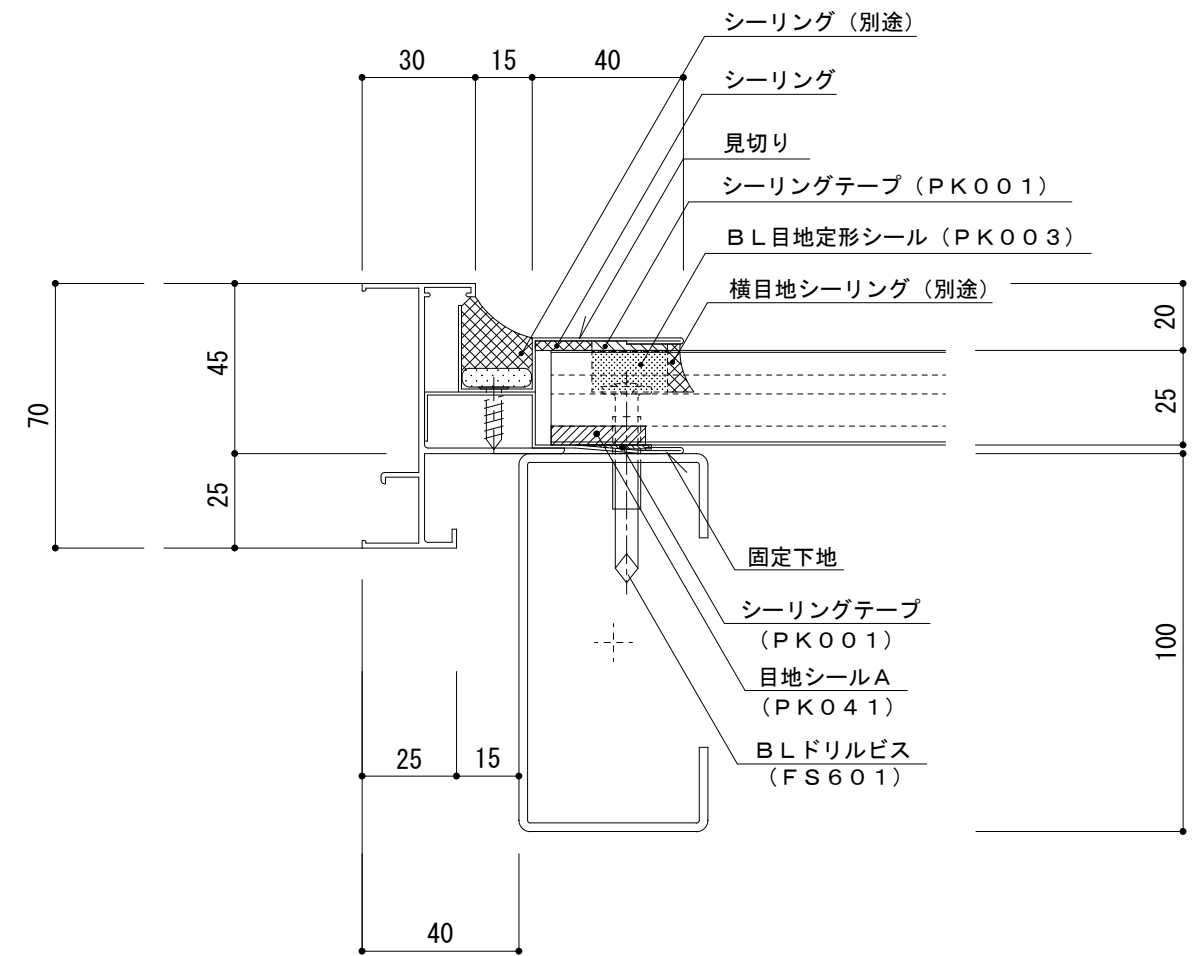


イソバンドBL t=25mm 横張り 開口部006 (半外付けサッシ)

参考図

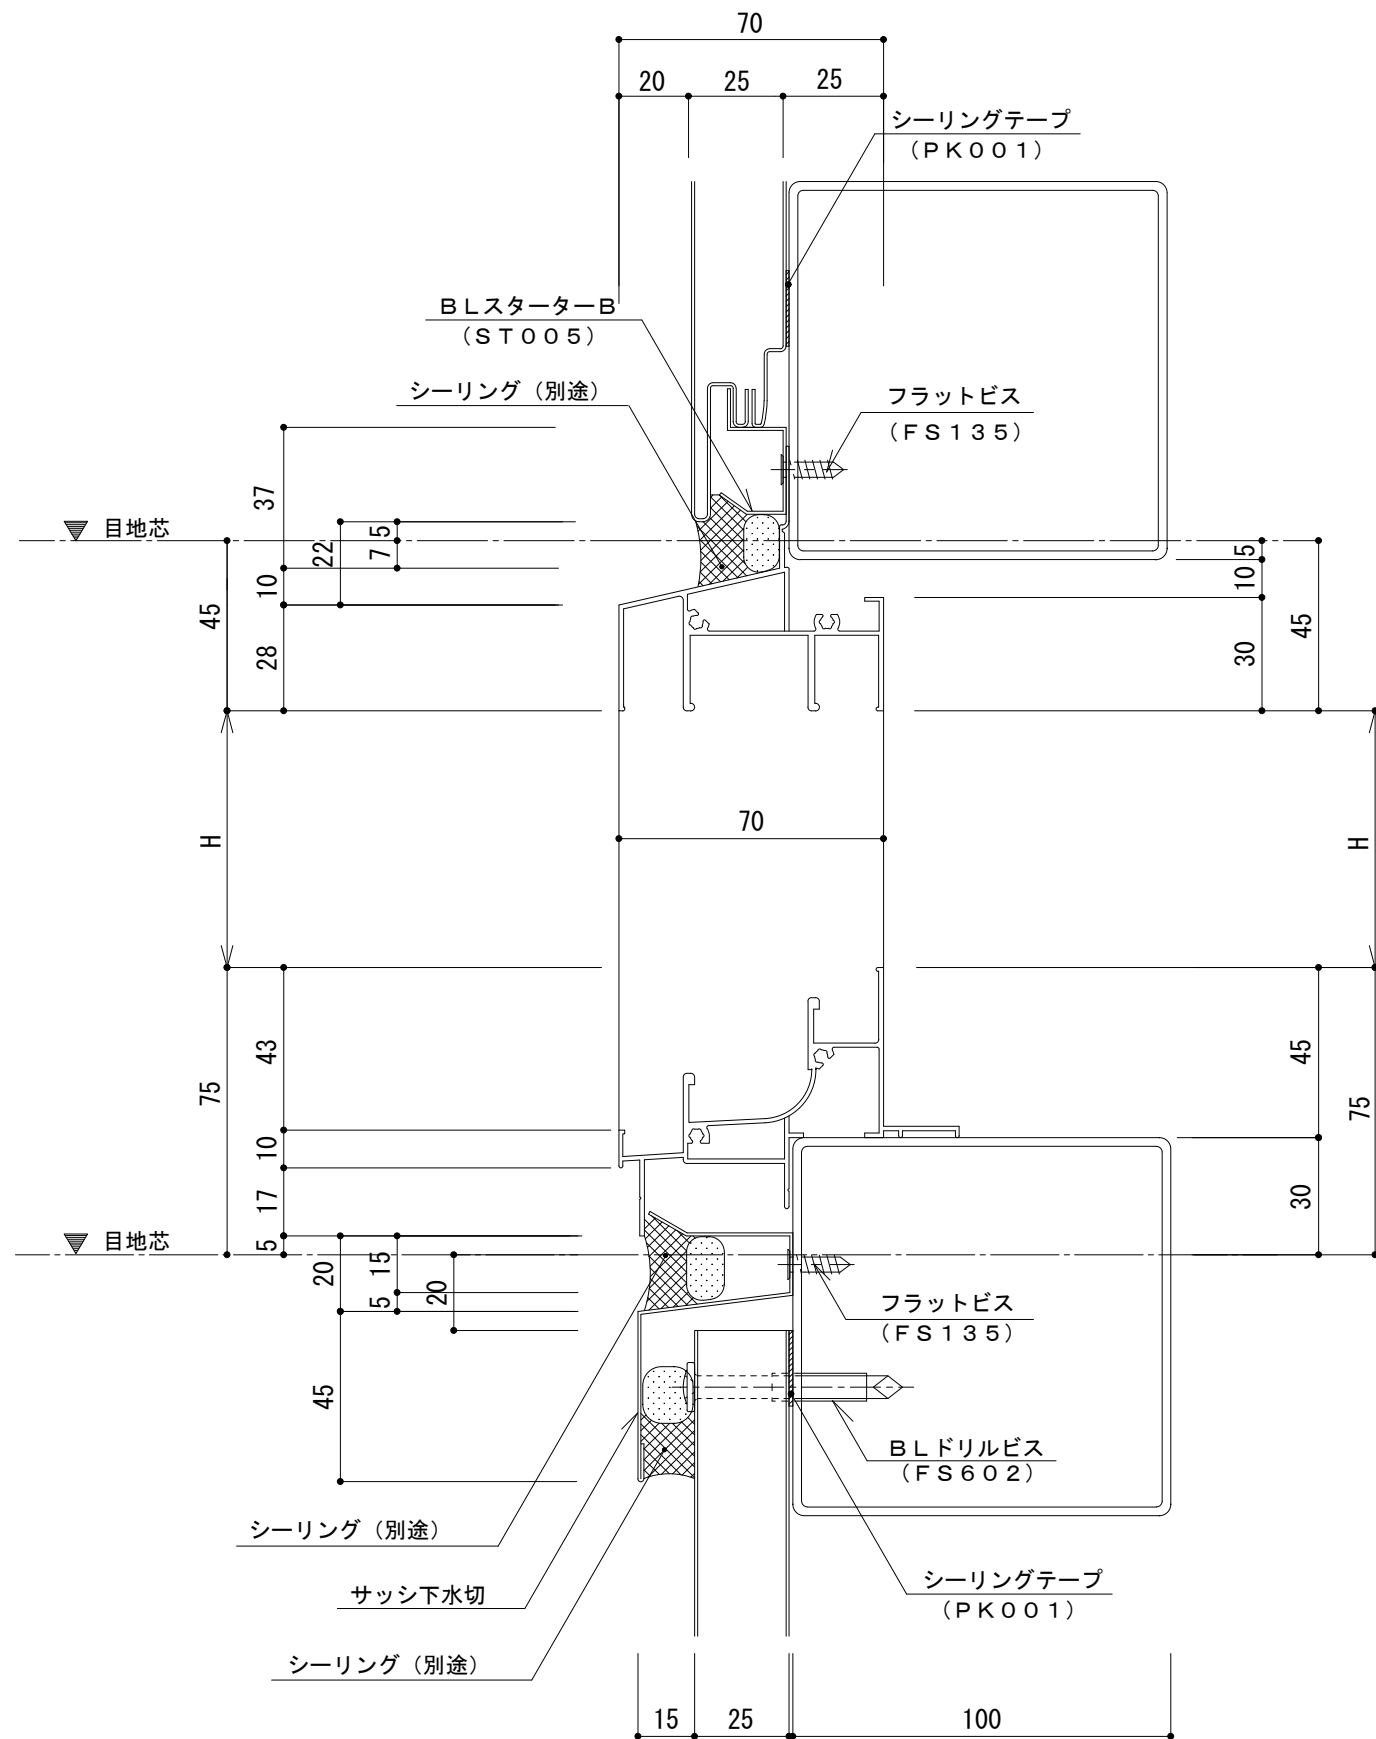

名称			
図番	ANH07-006	縮尺	1/2
日鉄鋼板株式会社			