


# イソバンドBL t=35mm 横張り 入隅003

標準図

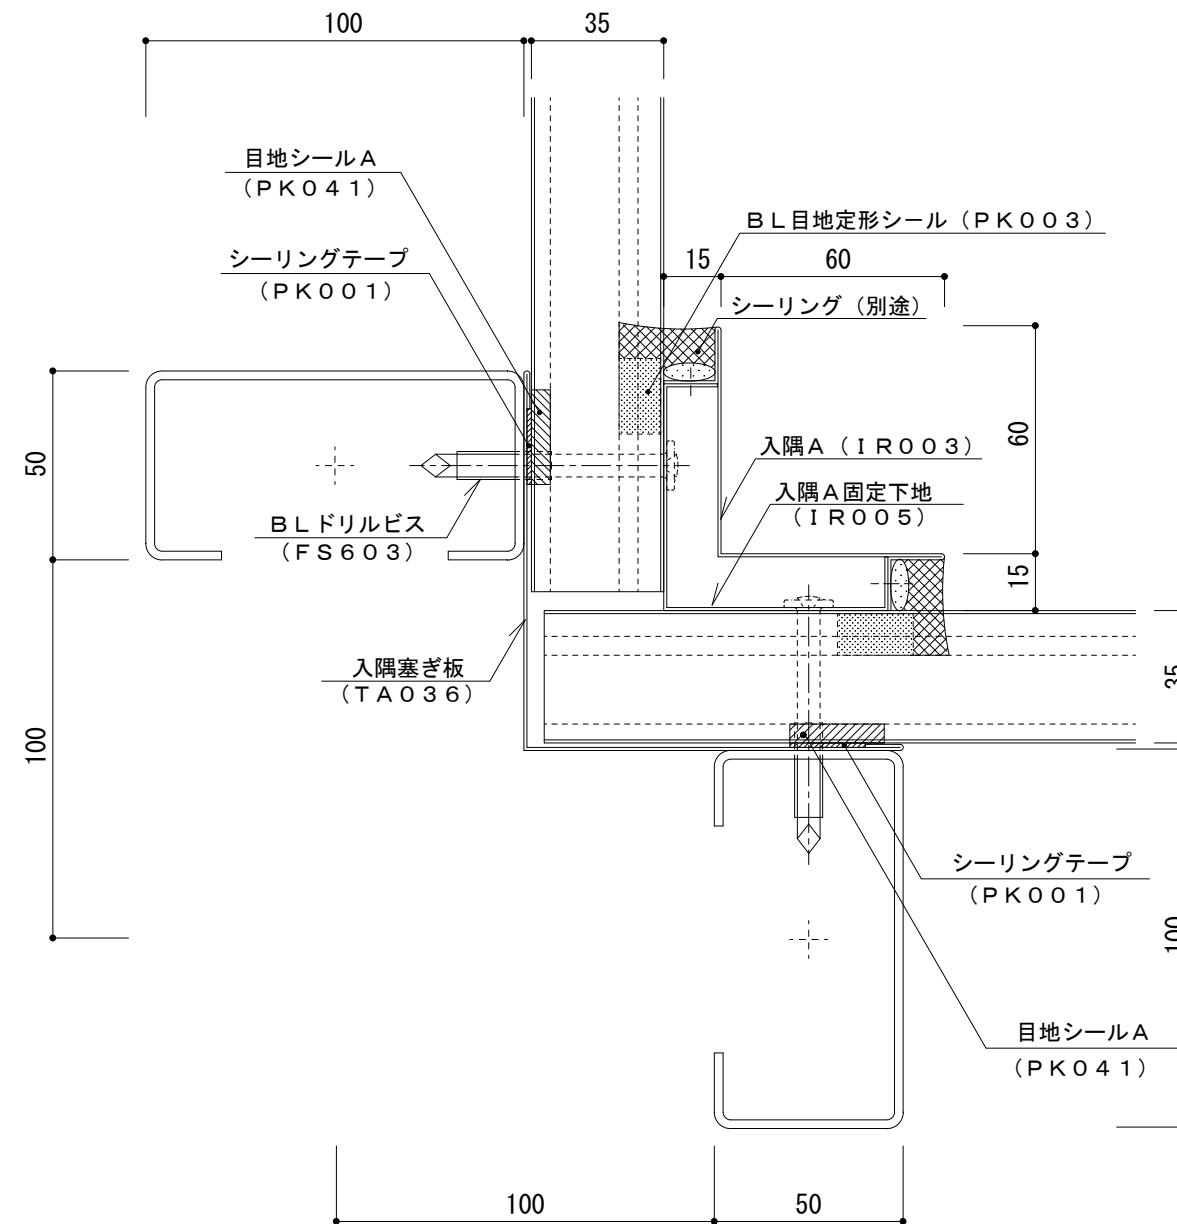

|          |           |    |     |
|----------|-----------|----|-----|
| 名称       |           |    |     |
| 図番       | A0H03-003 | 縮尺 | 1/2 |
| 日鉄鋼板株式会社 |           |    |     |