



不燃内装イソバンド（間仕切り） 嵌合部001


標準図

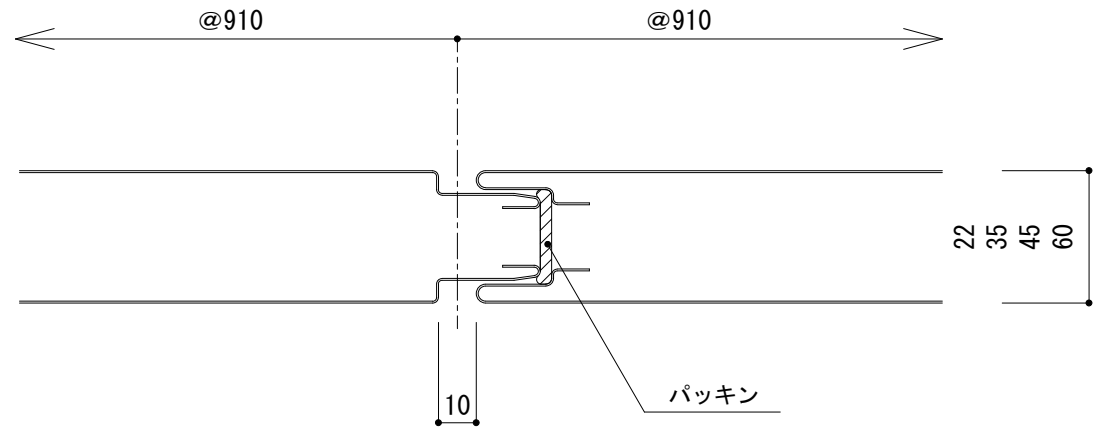

標準仕様

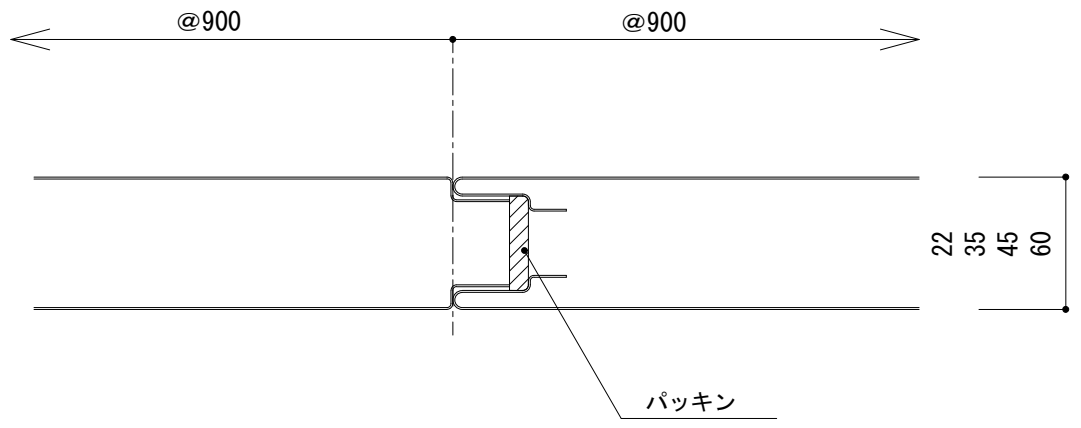

糸目地仕様

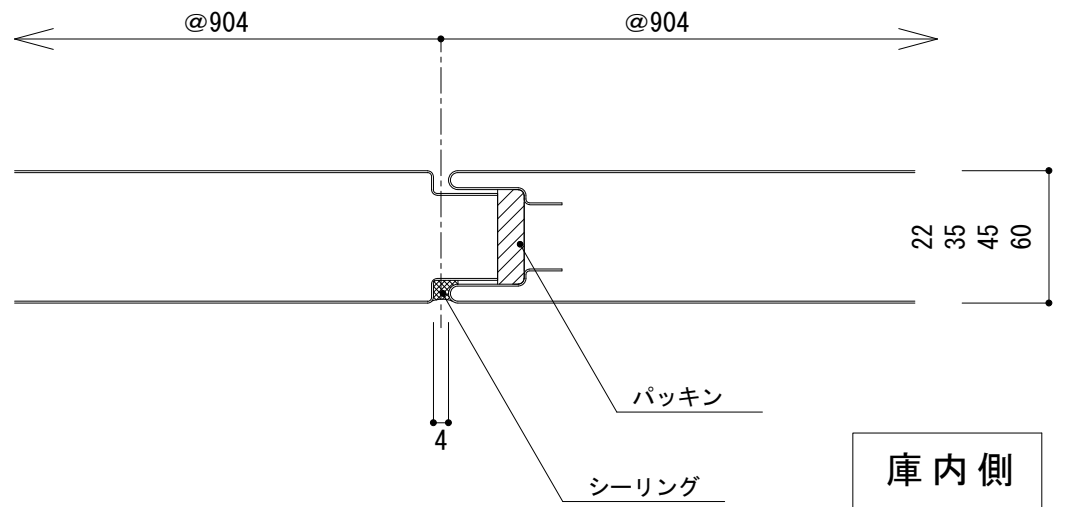

目地シール仕様

名称			
図番	FHZ01-001	縮尺	1/2
日鉄鋼板株式会社			