


不燃内装イソバンド（間仕切り） 上部005

標準図

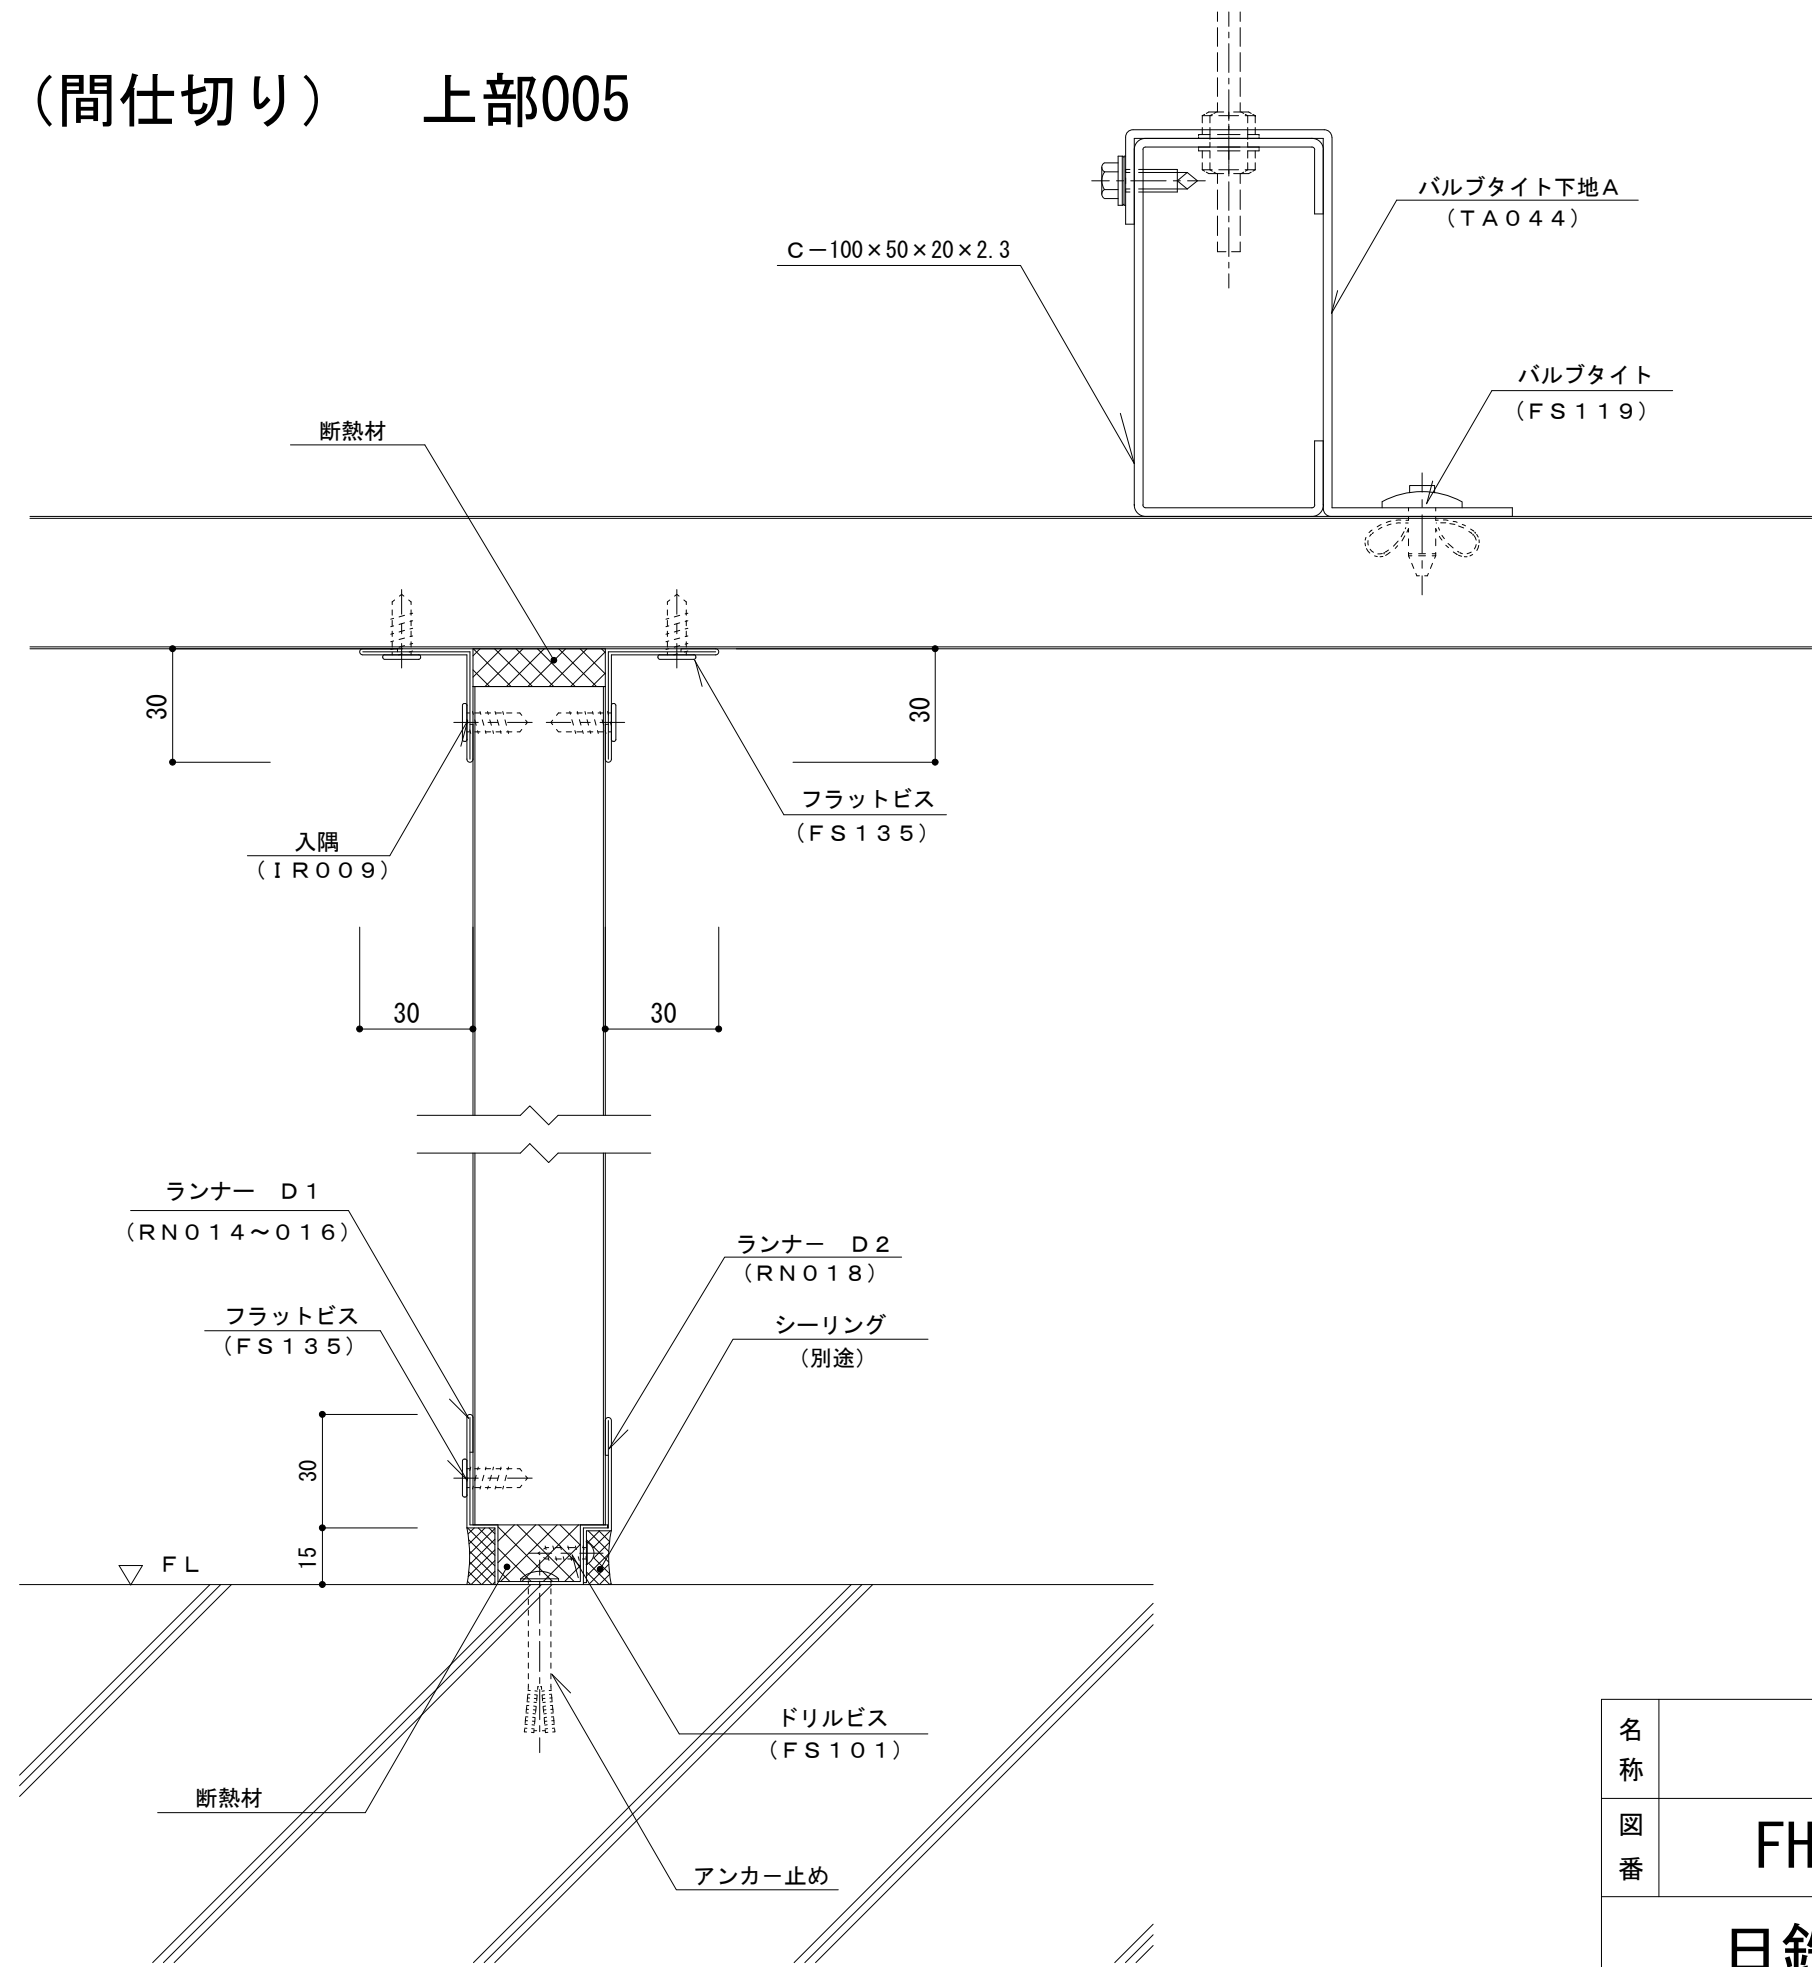

名称			
図番	FHZ04-005	縮尺	1/2
日鉄鋼板株式会社			