


不燃内装イソバンド（間仕切り） 上部006

標準図

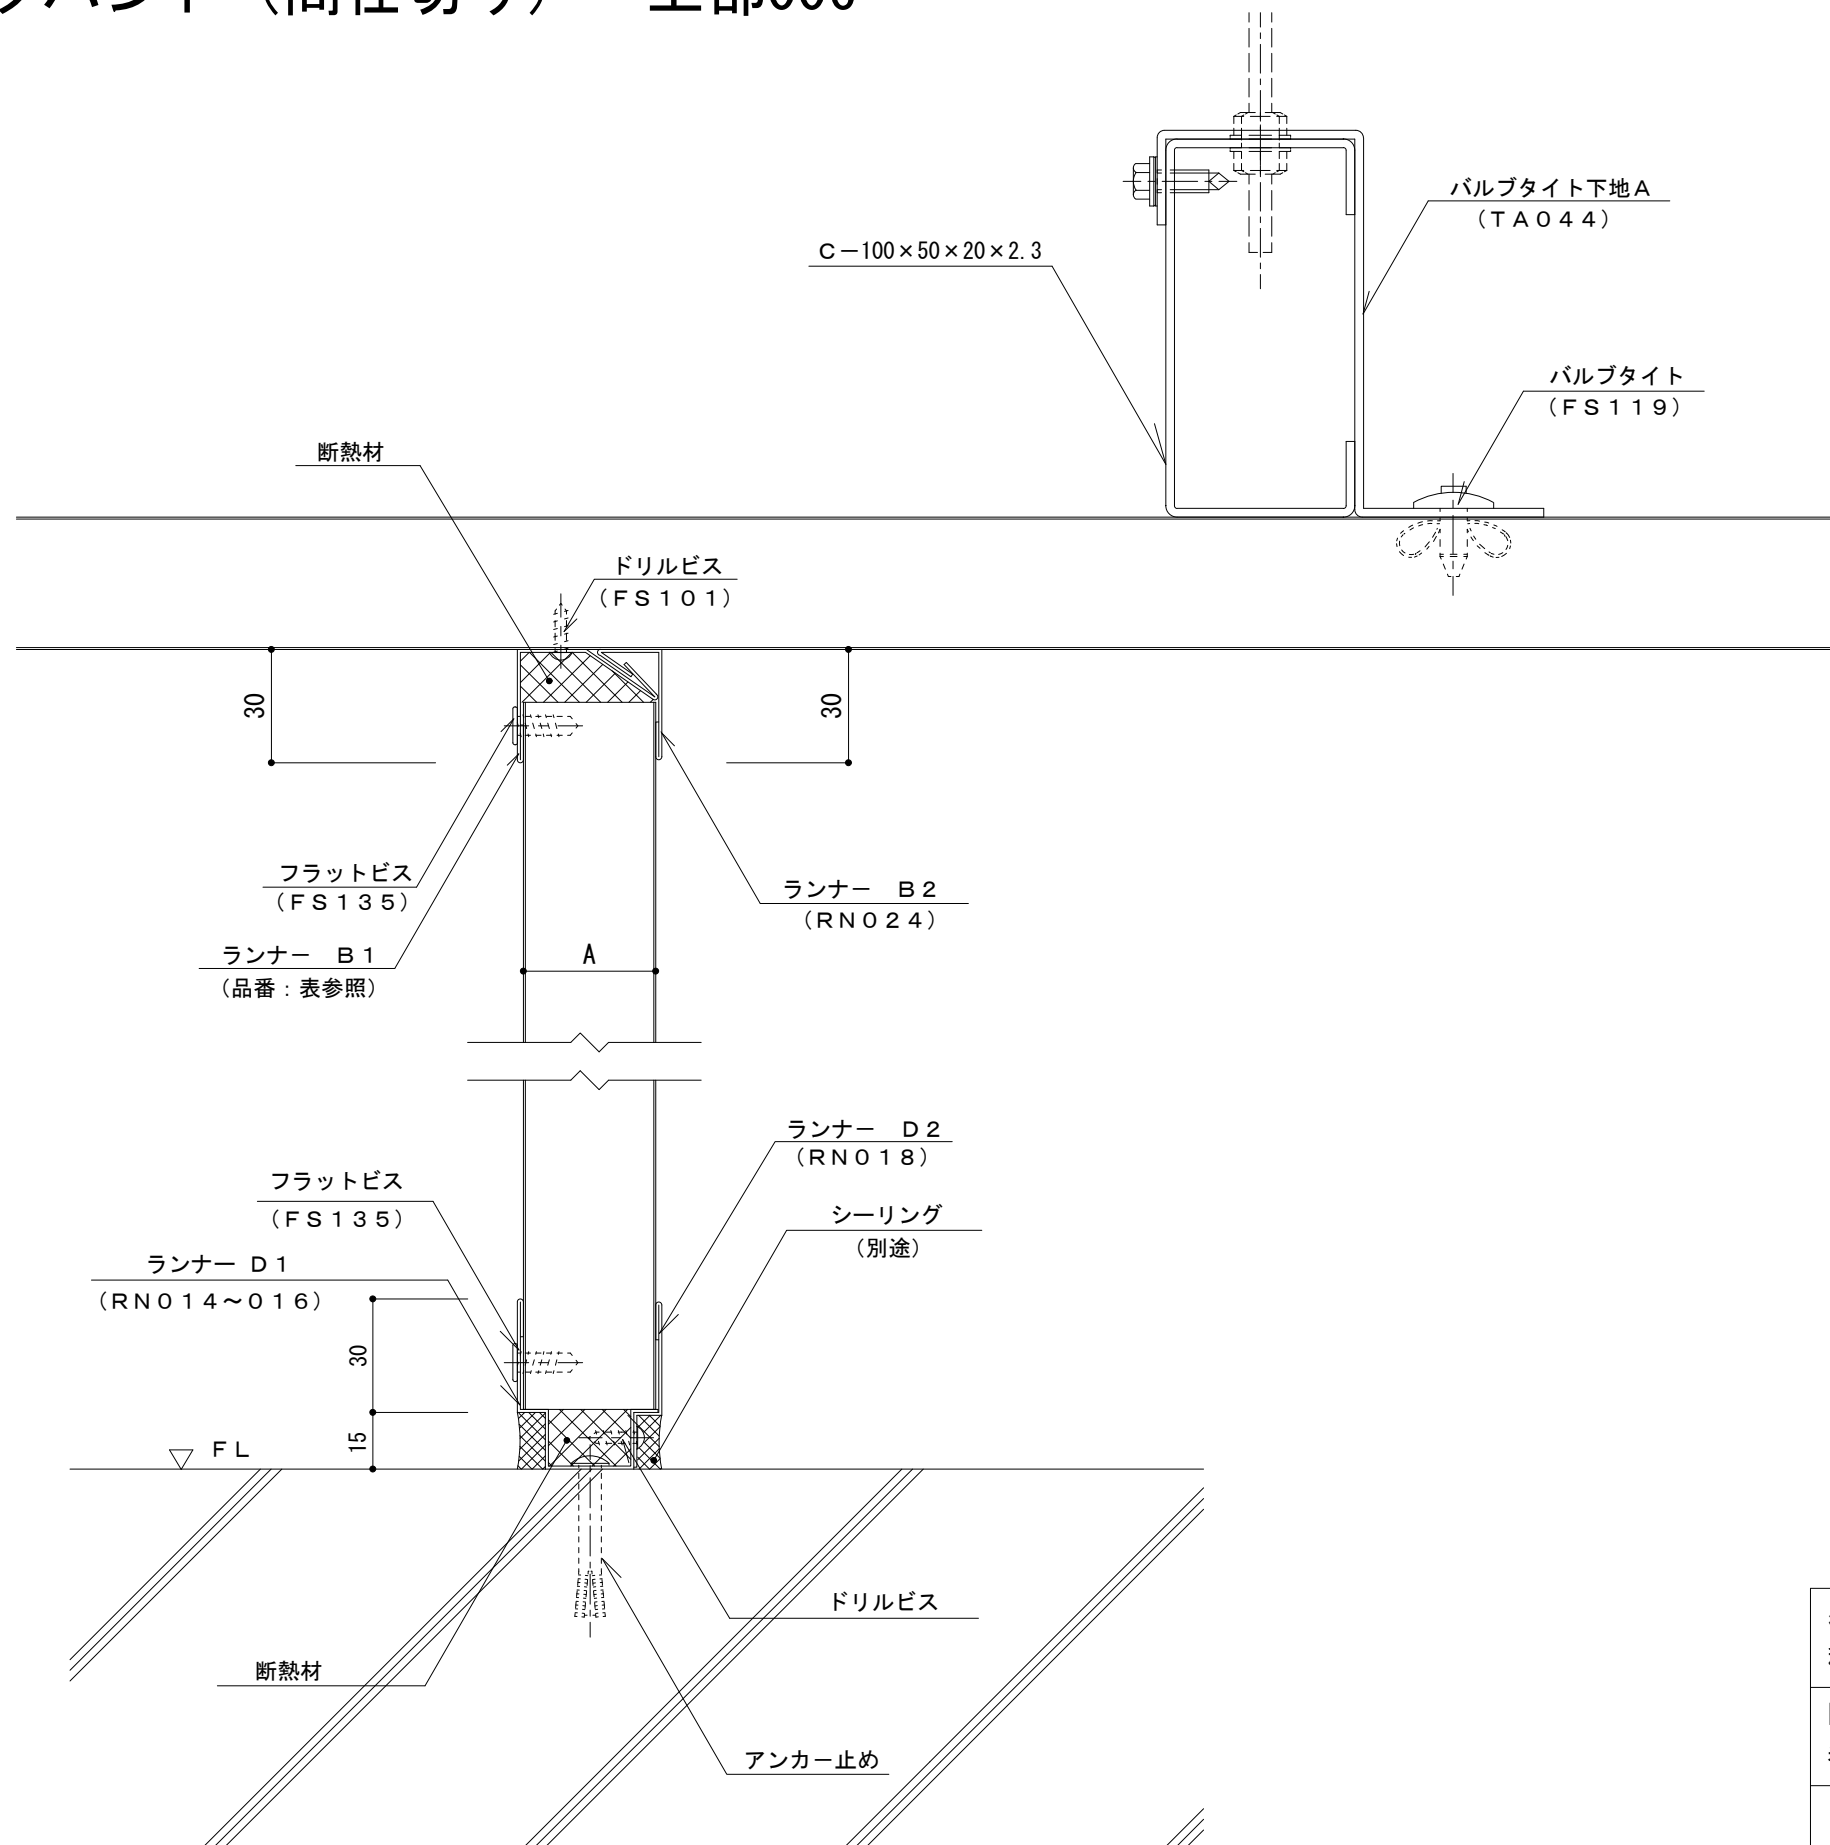

パネル厚 A部	ランナーB1 品番
35	RN020
45	RN021
60	RN022

名称			
図番	FHZ04-006	縮尺	1/2
日鉄鋼板株式会社			