


不燃内装イソバンド（天井） ジョイント部006

参考図

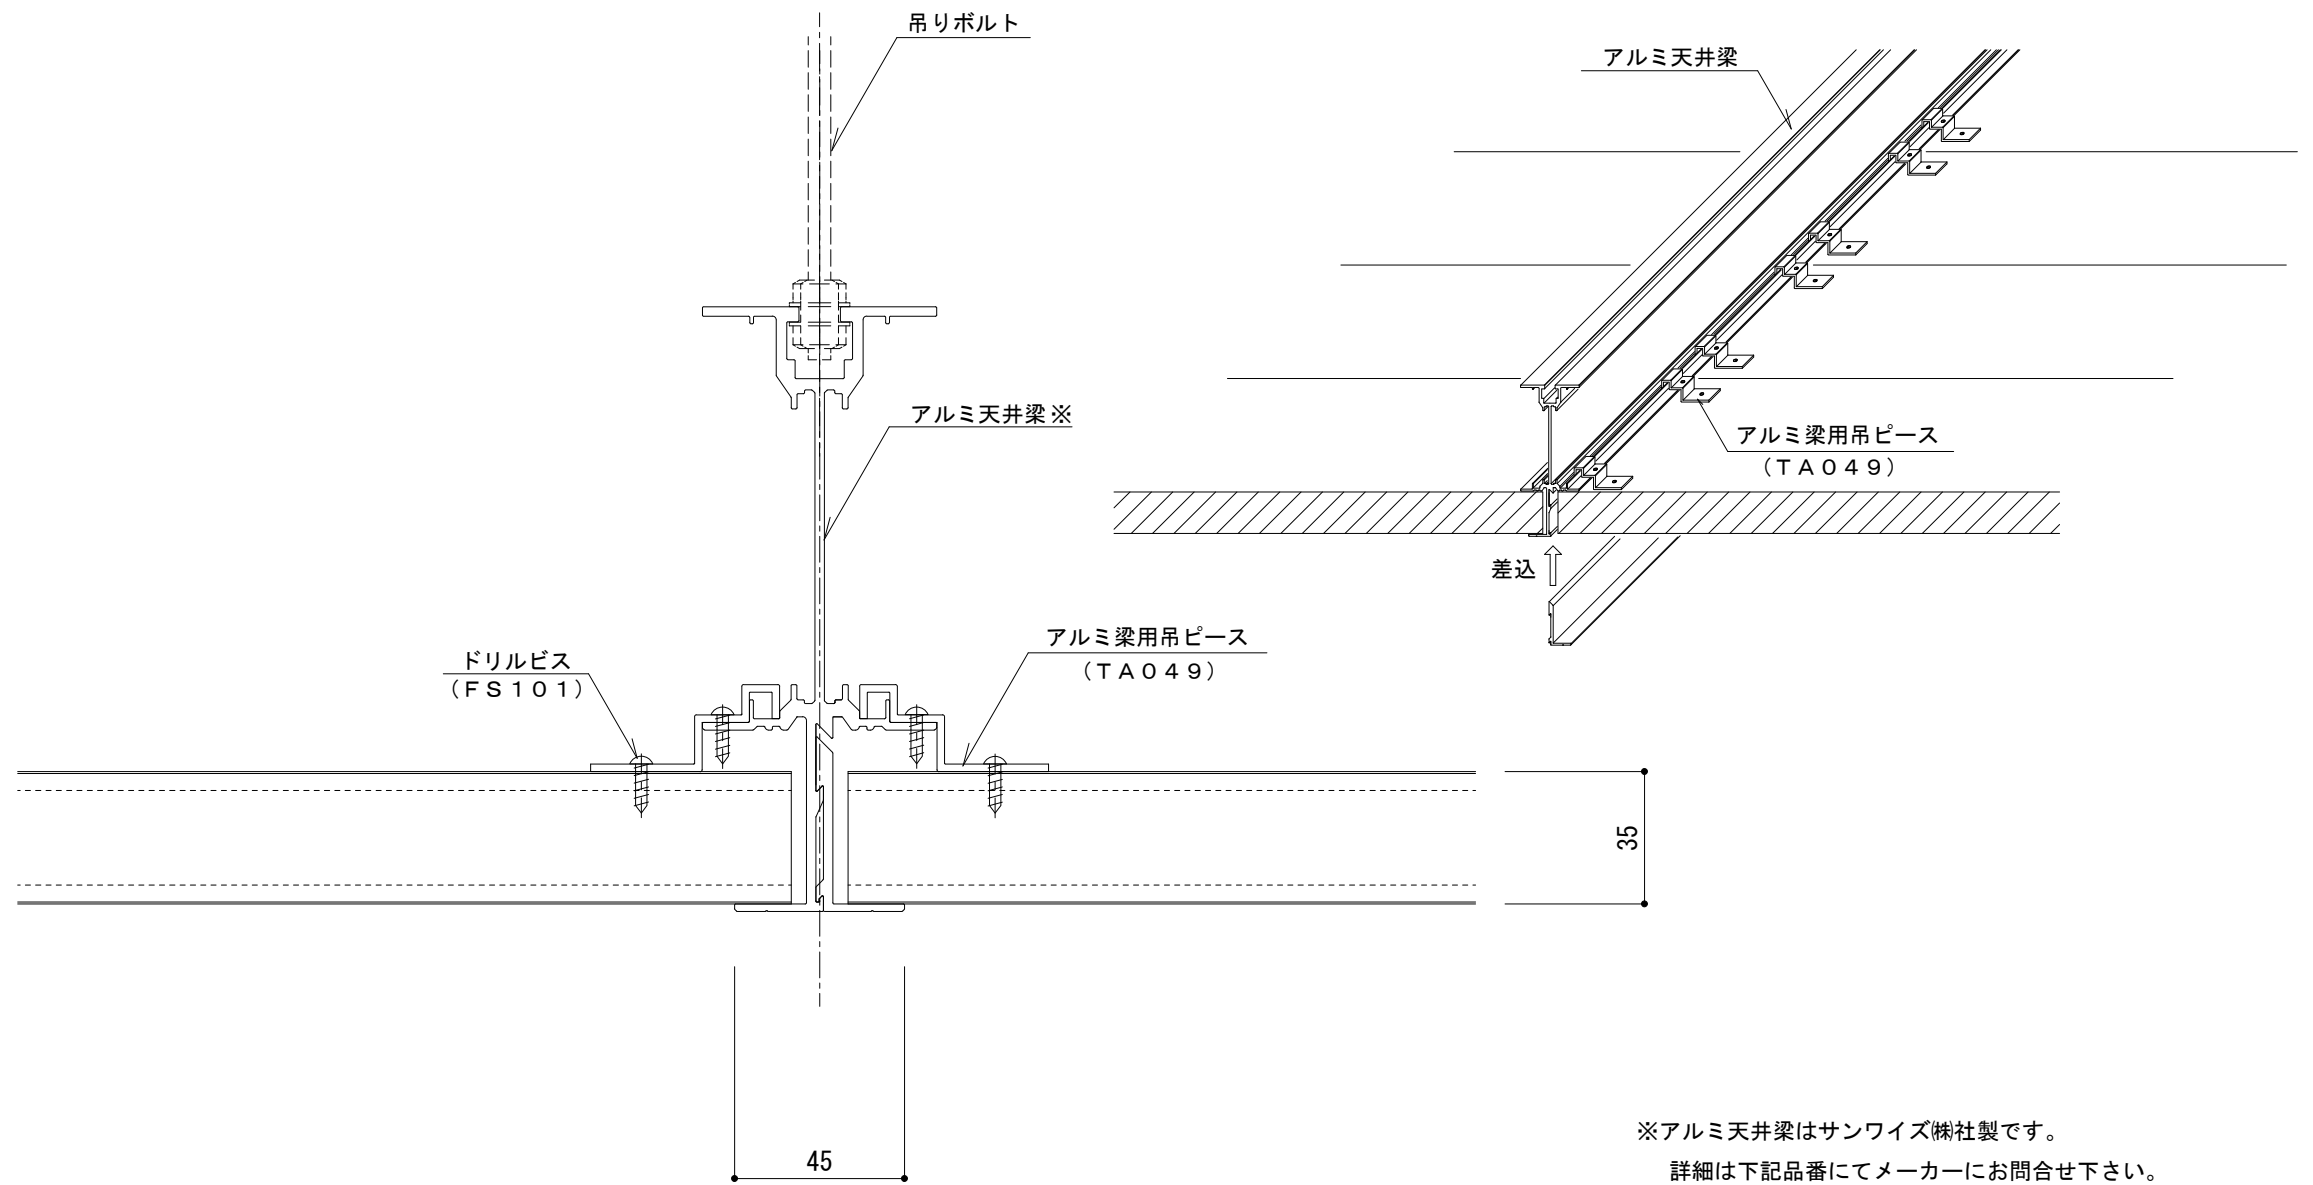

※アルミ天井梁はサンワイズ株式会社製です。
 詳細は下記品番にてメーカーにお問合せ下さい。

(サンワイズ株式会社製 アルミ天井梁 TU160N)

名称			
図番	GHZ06-006	縮尺	1 / 2
日鉄鋼板株式会社			