


イソバンドBL・BL-H 共通 t=50mm 横張り 腰水切004

参考図

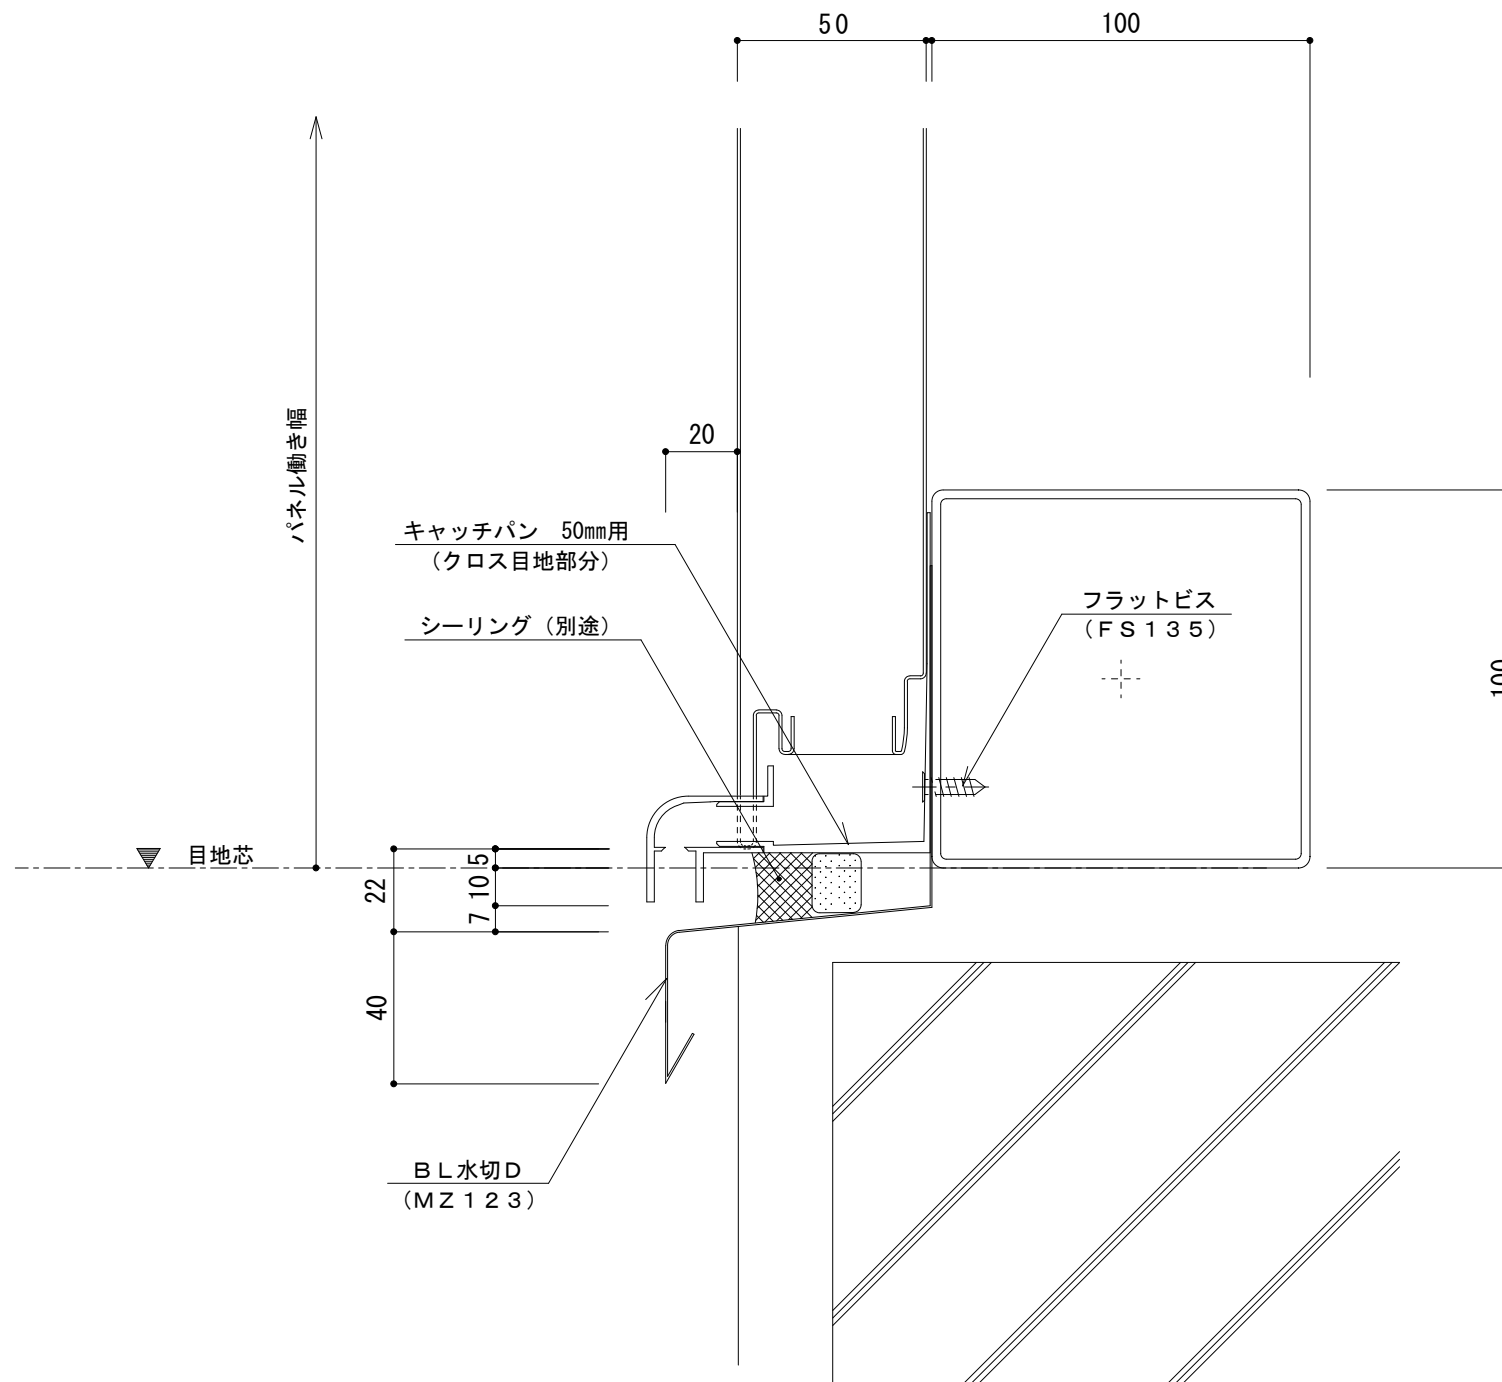

名称			
図番	ARH01-004	縮尺	1/2
日鉄鋼板株式会社			